

CENTRE PENITENTIAIRE DE CRISENOY

APIJ




CARTA - REICHEN ET ROBERT ASSOCIÉS
ARCHITECTES - URBANISTES



DOSSIER LOI SUR L'EAU COUPES SUR OUVRAGES DES EAUX PLUVIALES

DATE : 03/07/2025 | TYPE | ZONE | NIV
ECHELLE : Variable | PLN | TZ | RDC

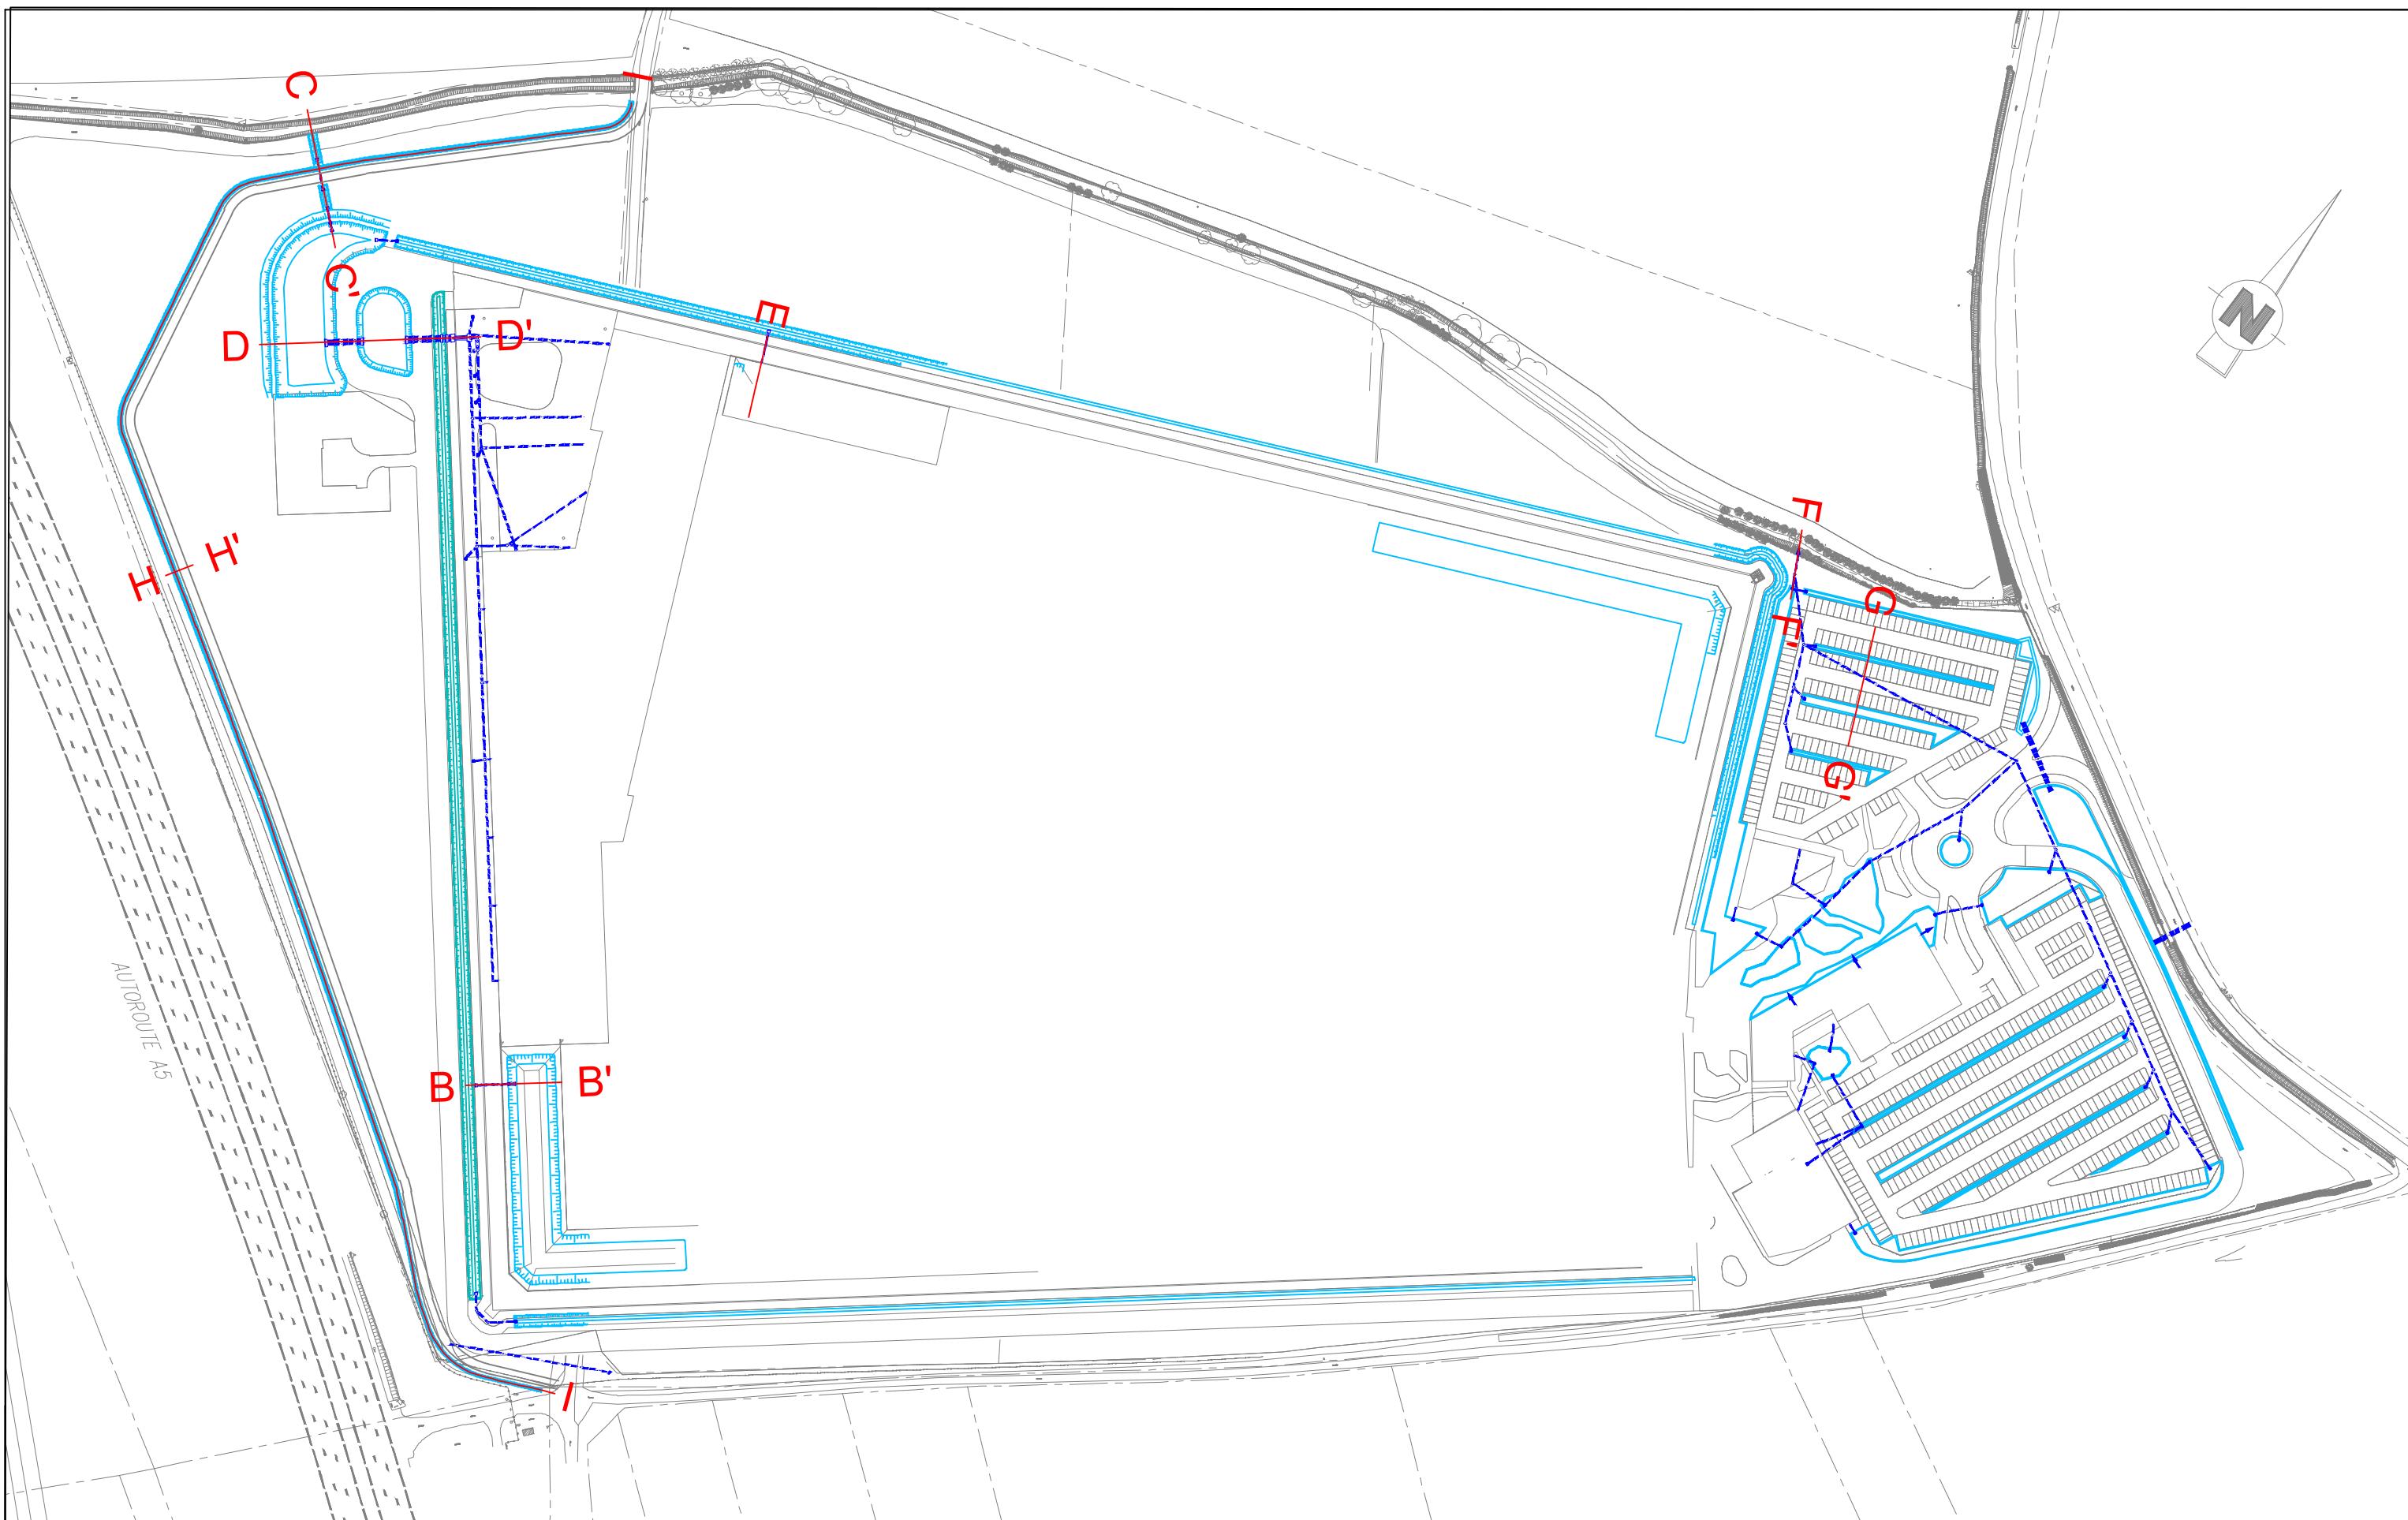



Localisation des coupes


CENTRE PENITENTIAIRE DE CRISENOY

Echelle 1/2000

Date: Juillet 2025

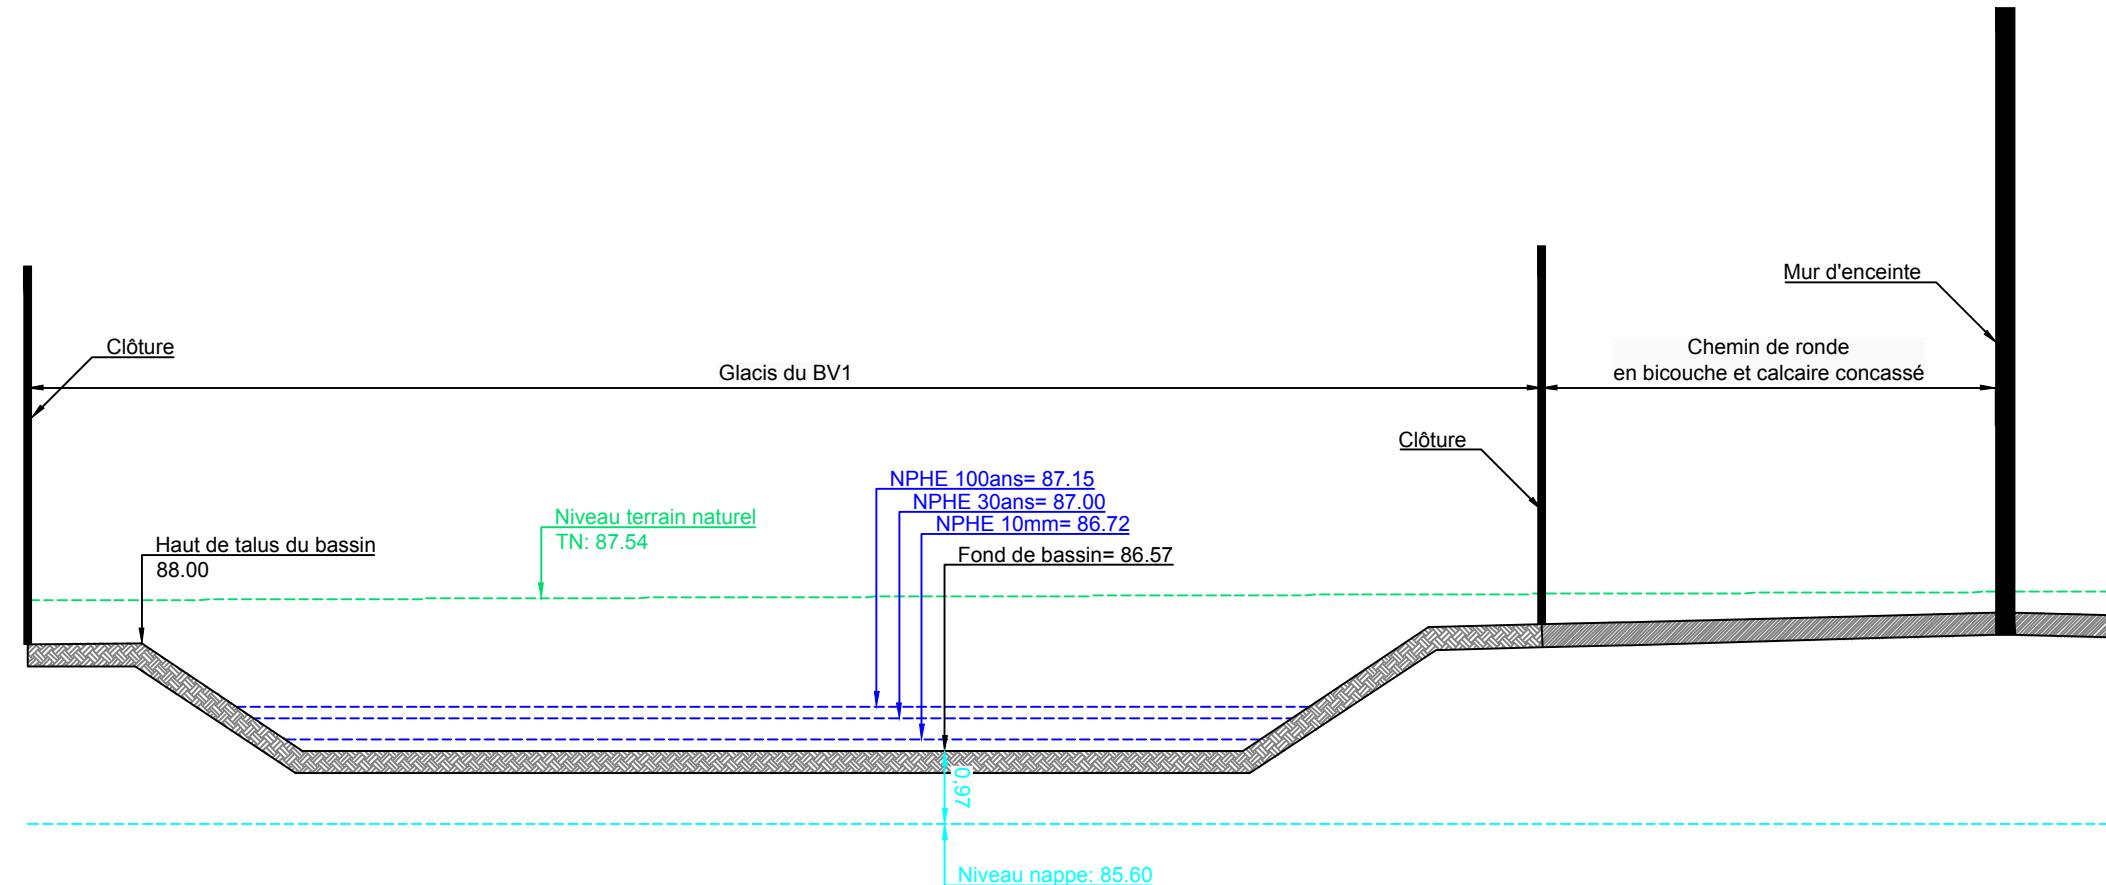

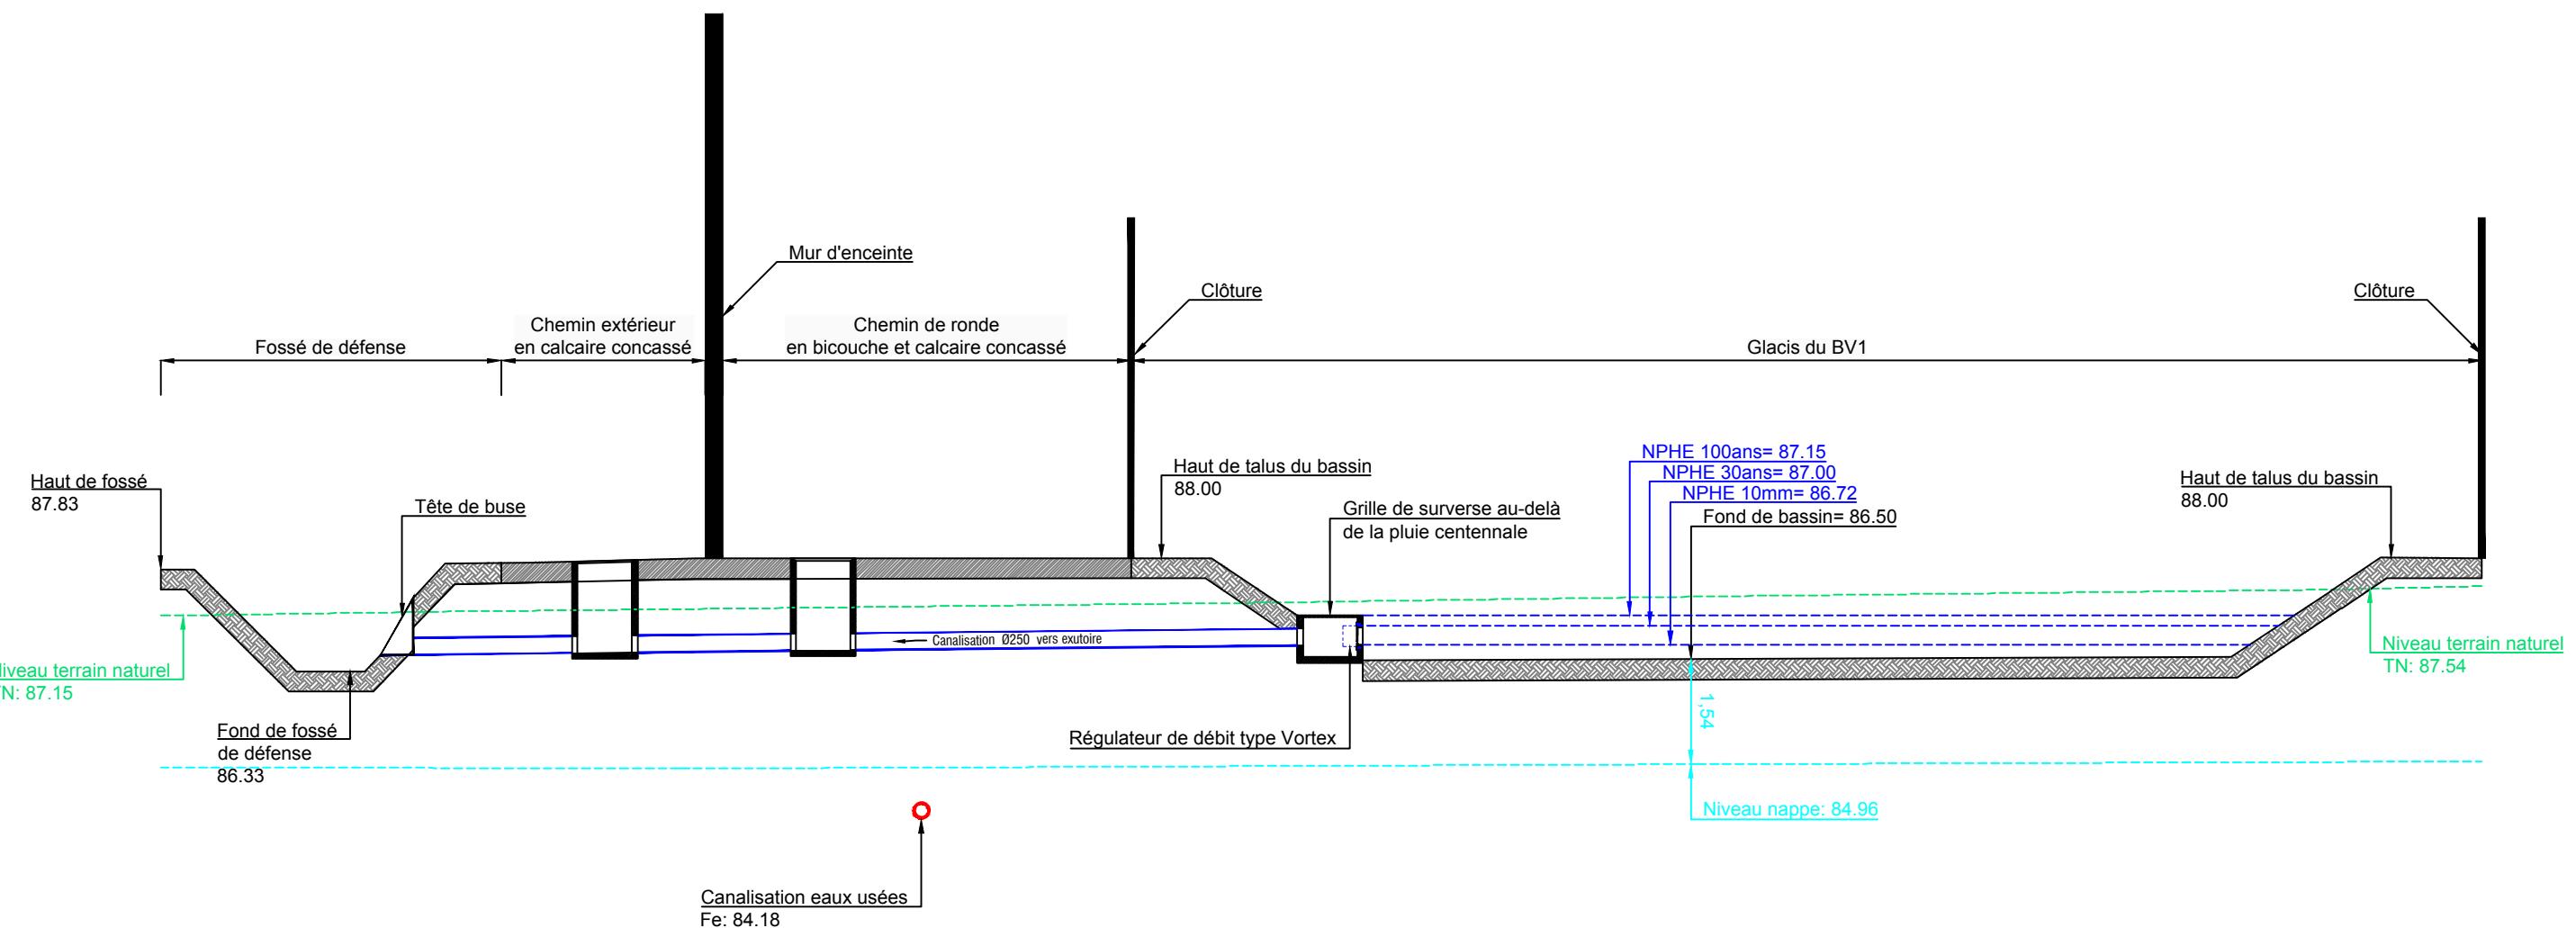

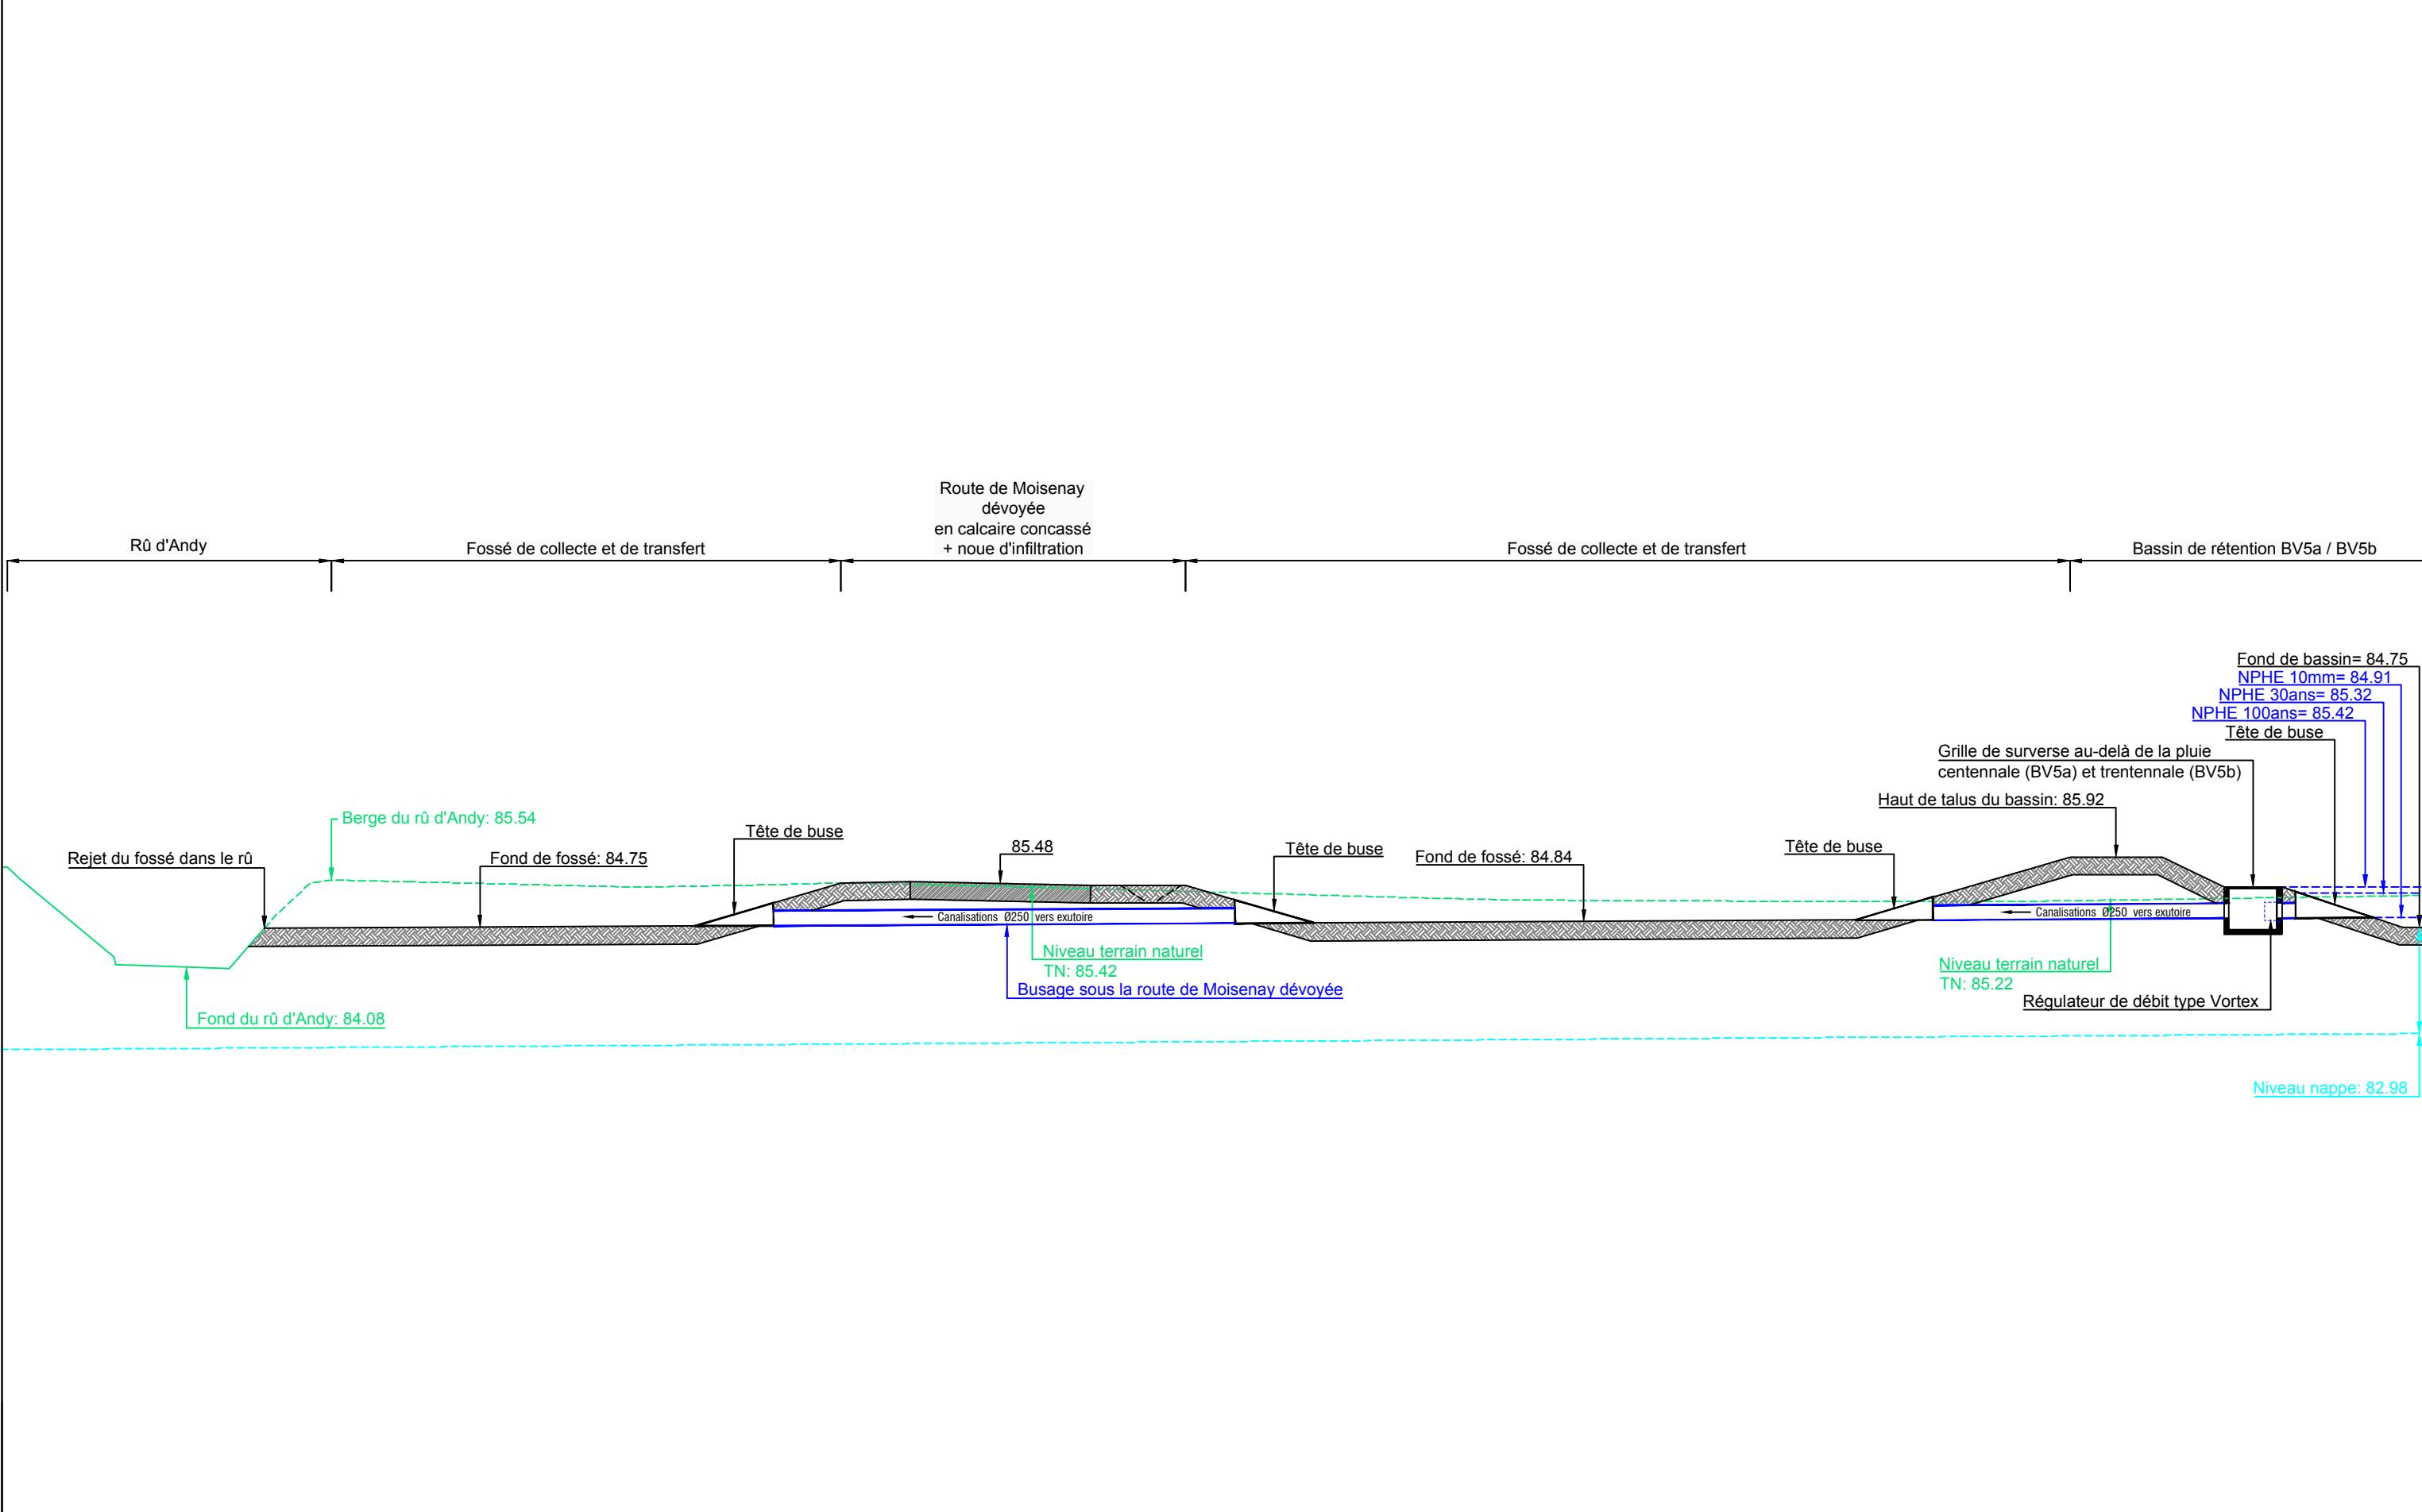

COUPE CC'

Echelle 1/100

CENTRE PENITENTIAIRE DE CRISENOY

Date: Juillet 2025

