CENTRE PENITENTIAIRE CRISENOY

77390 CRISENOY, SEINE et MARNE

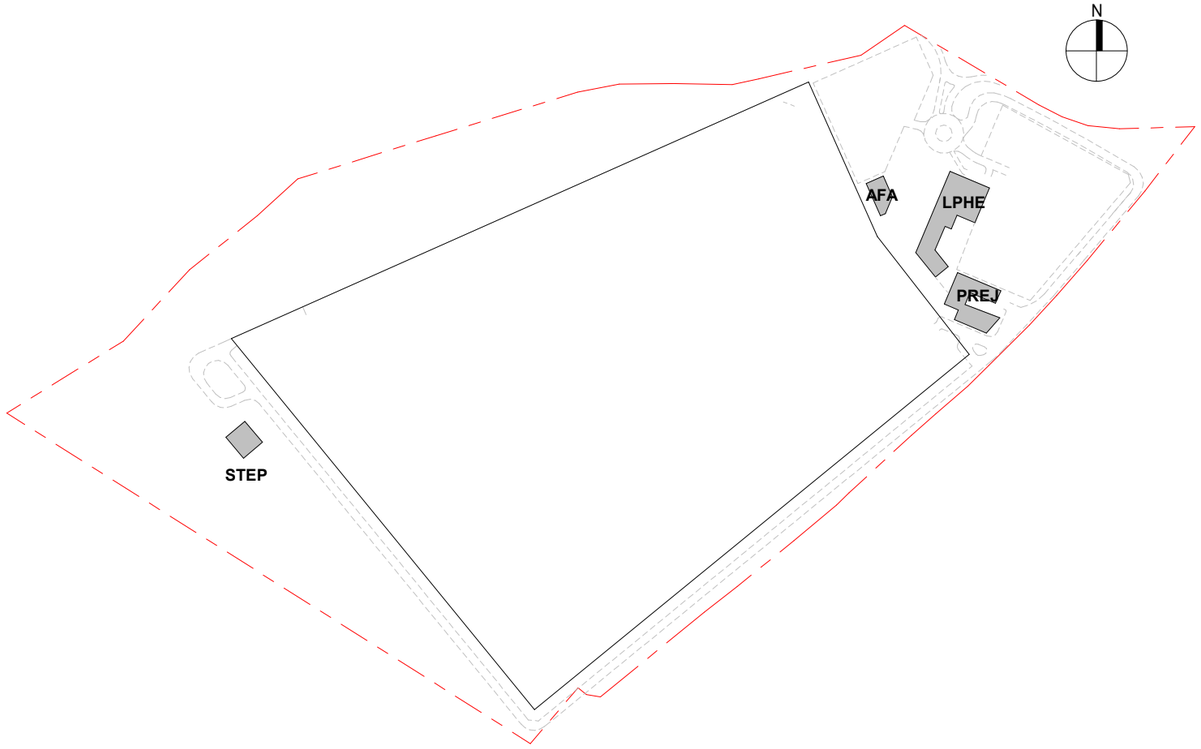

MAITRE D'OUVRAGE	APIJ	Immeuble Okabé, 67 avenue Fontainebleau 94270 LE KREMLIN-BICETRE	Tel : 01 88 28 88 00
CONSTRUCTEUR MANDATAIRE	BOUYGUES BÂTIMENT	Pôle Justice - 1, avenue Eugène Freyssinet - EC8BIS 78280 GUYANCOURT	Tel : 01 30 60 29 57
CONSTRUCTEUR VRD	COLAS	22 à 30 allée de Berlin 93320 LES PAVILLONS SOUS BOIS	Tel : 01 48 49 53 77
ARCHITECTE	CARTA - REICHEN ET ROBERT ASS.	17 rue Brézin 75014 PARIS	Tel : 01.45.41.47.48
ARCHITECTE	WTFA	5 rue de Charonne 75011 PARIS	Tel : 01.42.66.13.76
BET TECHNIQUE	EGIS	4 rue Dolorès Ibarruri 93100 MONTREUIL	Tel : 01.49.20.10.06
BET STRUCTURE	BERIM	149 avenue Jean Lolive 93695 PANTIN CEDEX	Tel : 01 41 83 36 36
BET ENVIRONNEMENTAL	TRIBU ENERGIE	140-142 rue du Chevaleret 75013 PARIS	Tel : 01.43.15.00.06

ENS

PC40 _ DOSSIER GRAPHIQUE SECURITE

SITE	PHASE	EMETTEUR	LOT	BATIMENT	NIV	TYPE	NUMERO	SECT	IND.	FORMAT	ECHELLE	DATE
CRI	**PC**	**ARC**	**00**	**ENS**	**00**	**PL**	**006**	**0**	**0**	**A0**		**05/08/2025**

C:\Users\sophie.gubert\Documents\CPI_APD_ARC_00_ENS_00_BIM_002_0_0_Compilation Impression_sophie.gubert.rvt

AFFAIRE / VILLE	DESIGNATION / COMPLEMENT	PHASE / INDICE / N°PLAN	ECHELLE / DATE
CENTRE PENITENTIAIRE CRISENOY Crisenoy	**ENS** **SITUATION**	**PC** Ind. 0 PC40-1	05/08/2025 1 : 5000

AFFAIRE / VILLE	DESIGNATION / COMPLEMENT	PHASE / INDICE / N°PLAN	ECHELLE / DATE
CENTRE PENITENTIAIRE CRISENOY Crisenoy	**ENS** **PLAN MASSE GENERAL**	**PC** Ind. 0 PC40-2a	05/08/2025 1 : 2000

C:\Users\sophie.guibert\Documents\CRI_APD_ARC_00_ENS_00_BIM_002_0_0_Compilation Impression_sophie.guibert.rvt

C:\Users\sophie.gulbert\Documents\CRI_APD_ARC_00_ENS_00_BIM_002_0.0_Compilation Impression_sophie.gulbert.rvt

AFFAIRE / VILLE	DESIGNATION / COMPLEMENT	PHASE / INDICE / N°PLAN	ECHELLE / DATE
CENTRE PENITENTIAIRE CRISENOY Crisenoy	**ENS** **PLAN MASSE**	**PC** Ind. 0 PC40-2b	05/08/2025 1 : 500

ELEVATION SUD OUEST
Echelle: 1 : 500

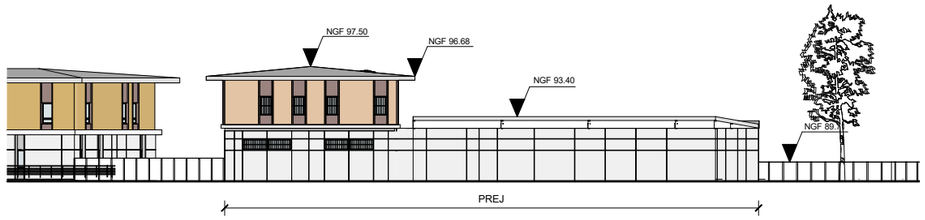

ELEVATION SUD - LPHE
Echelle: 1 : 500

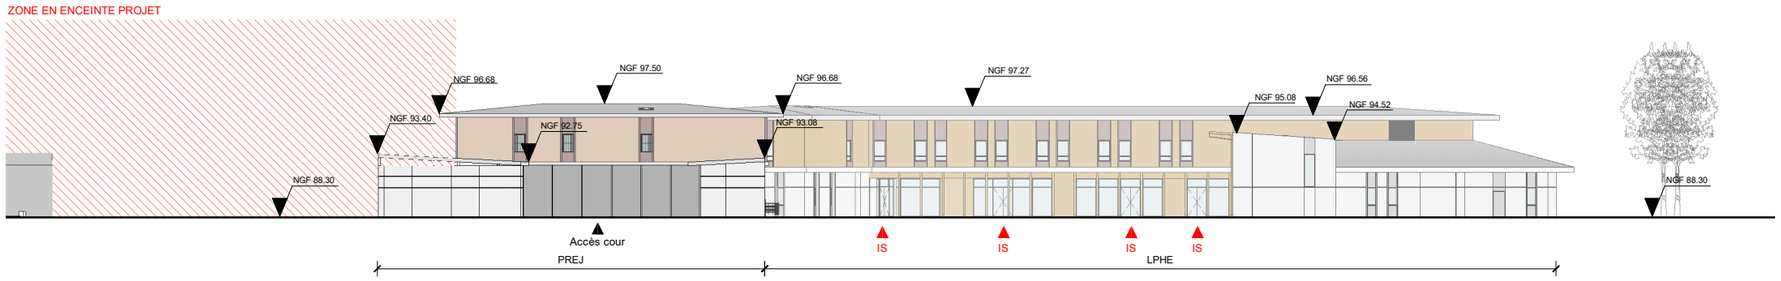

ELEVATION SUD EST
Echelle: 1 : 500

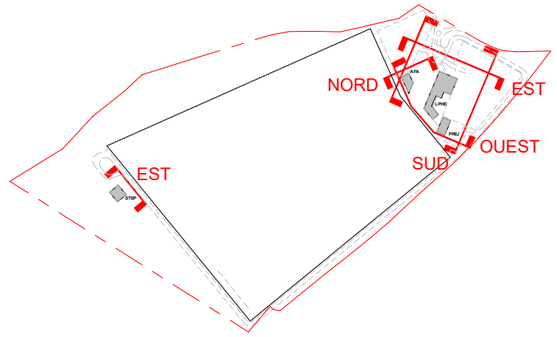

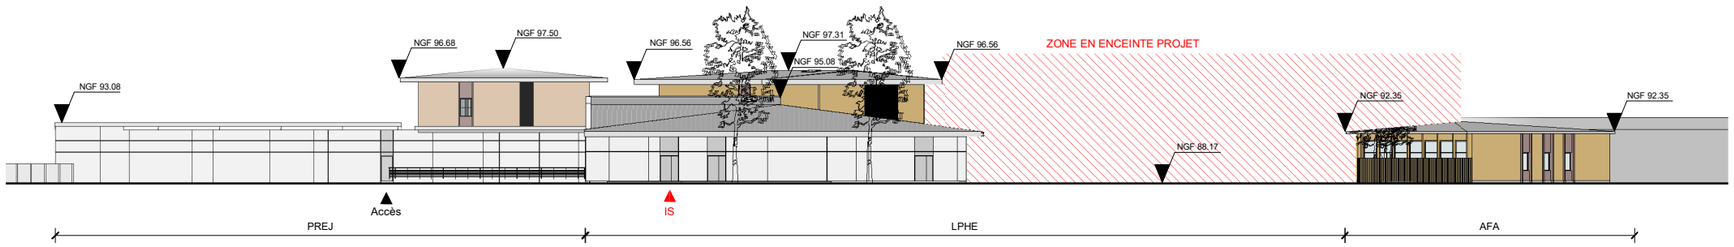

ELEVATION NORD EST - ACCES AU SITE
Echelle: 1 : 500

ELEVATION NORD OUEST
Echelle: 1 : 500

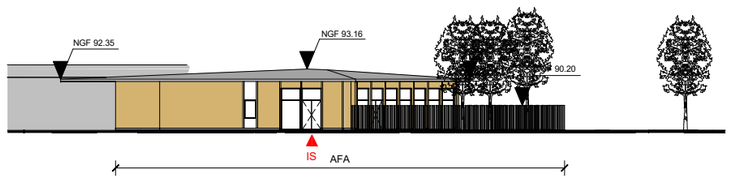

ELEVATION SUD - AFA
Echelle: 1 : 500

C:\Users\sophie.gulbert\Documents\CR_APD_ARC_00_ENS_00_BIM_002_0_0_Compilation impression_sophie.gulbert.rvt

AFFAIRE / VILLE	DESIGNATION / COMPLEMENT	PHASE / INDICE / N°PLAN	ECHELLE / DATE
CENTRE PENITENTIAIRE CRISENOY Crisenoy	**ENS** **FACADES GENERALES DU PROJET**	**PC** Ind. 0 PC40-4	05/08/2025 1 : 500

LEGENDE

Locaux à risque

C:\Users\sophie.gulbert\Documents\CRI_APD_ARC_00_ENS_00_BIM_002_0_0_Compilation_impression_sophie.gulbert.rvt

AFFAIRE / VILLE	DESIGNATION / COMPLEMENT	PHASE / INDICE / N°PLAN	ECHELLE / DATE
CENTRE PENITENTIAIRE CRISENOY Crisenoy	**ENS** **PLAN GENERAL RDC**	**PC** Ind. 0 PC40-5	05/08/2025 1 : 500

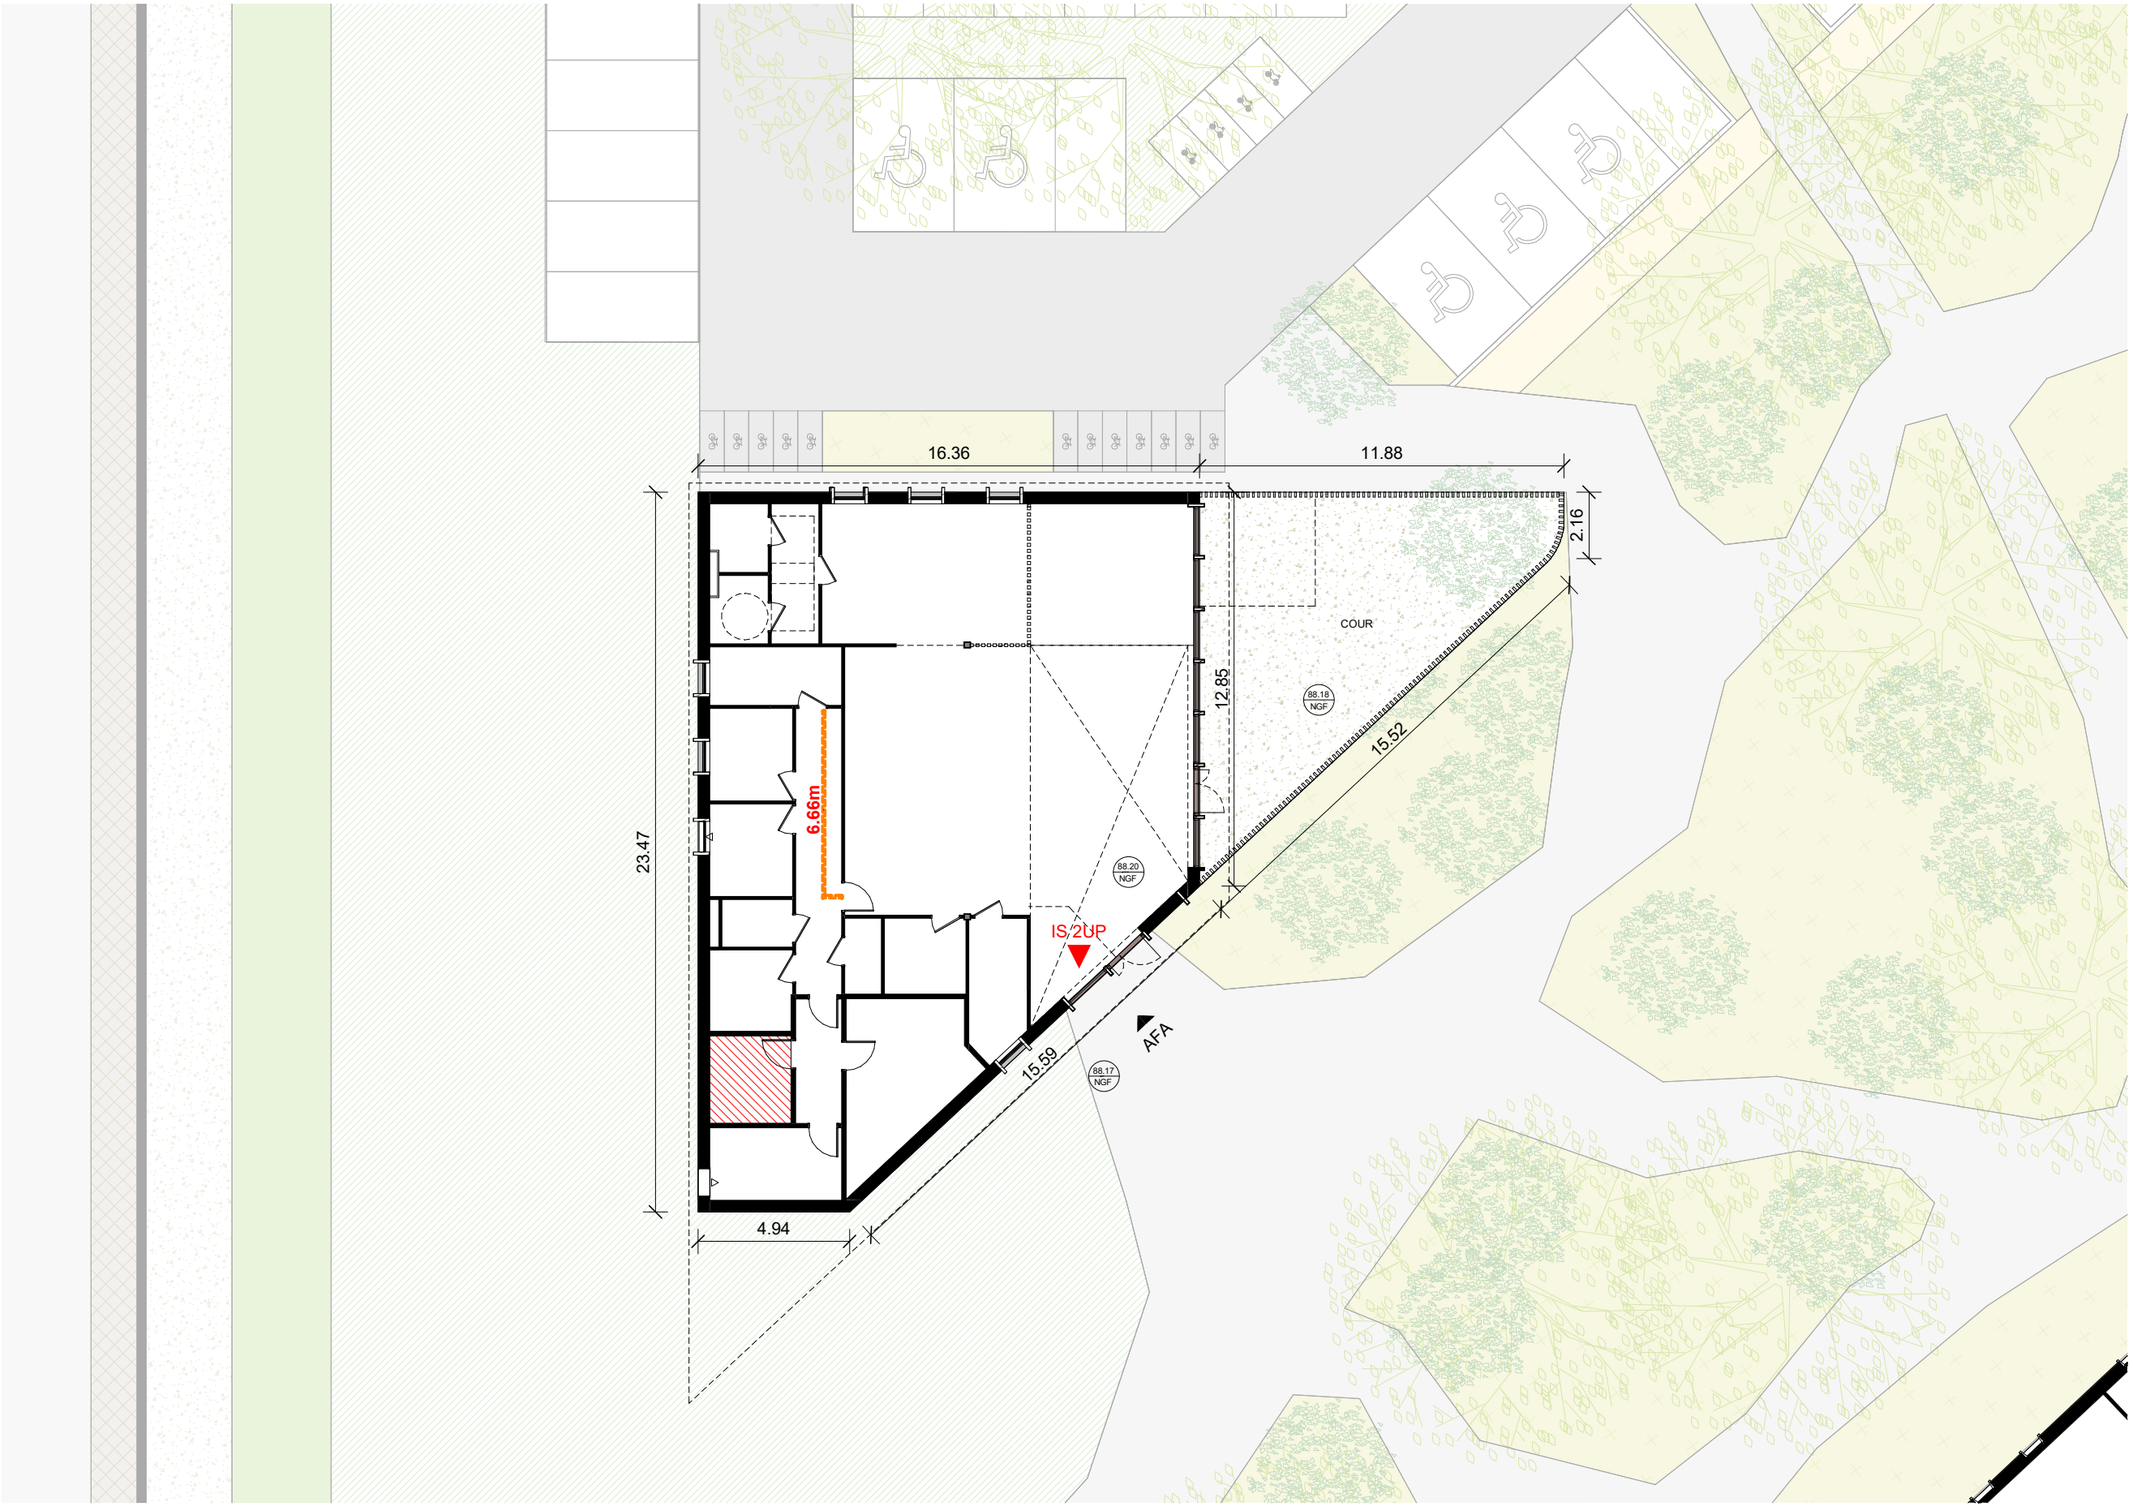

AFFAIRE / VILLE	DESIGNATION / COMPLEMENT	PHASE / INDICE / N°PLAN	ECHELLE / DATE
CENTRE PENITENTIAIRE CRISENOY Crisenoy	**ENS** **BATIMENT AFA - PLAN RDC**	**PC** Ind. 0 PC40-5a.1	05/08/2025 1 : 200

C:\Users\sophie.gulbert\Documents\CRI_APD_ARC_00_ENS_00_BIM_002_0_0_Compilation Impression_sophie.gulbert.rvt

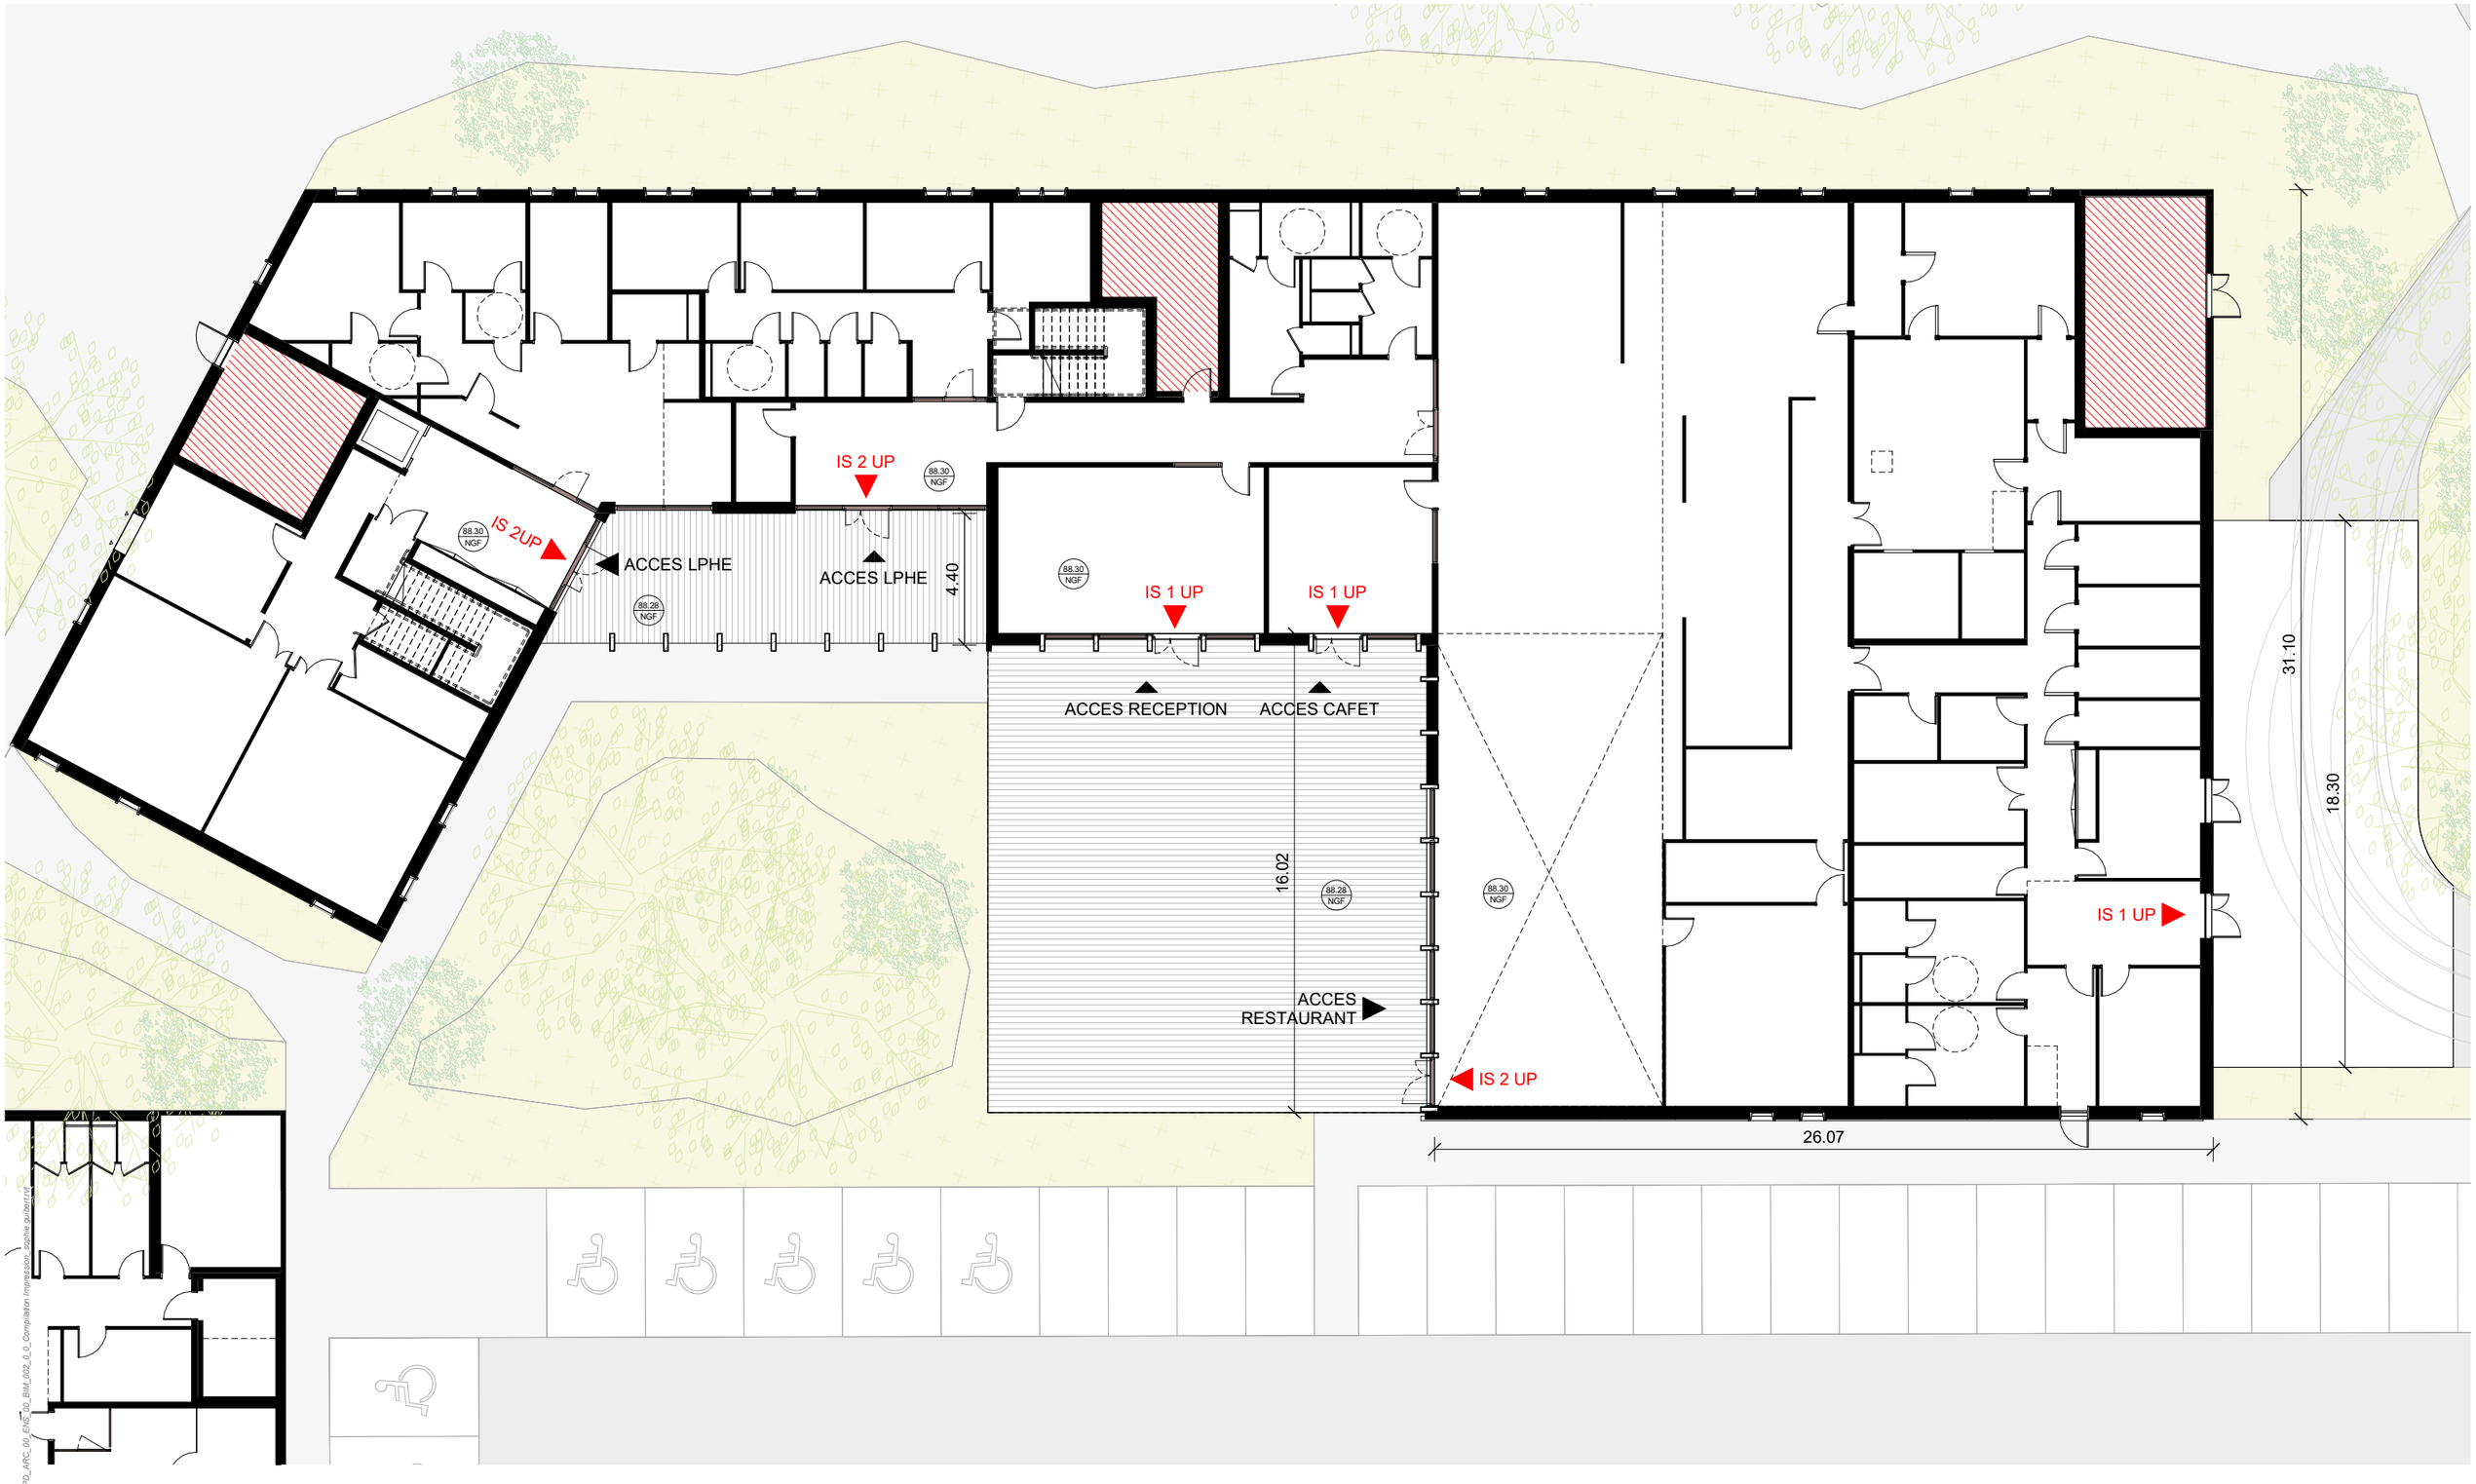

C:\Users\sophie.gubert\Documents\CR_APD_ARC_00_ENS_00_BIM_002_0_0_Compilation Impression_sophie.gubert.rvt

AFFAIRE / VILLE	DESIGNATION / COMPLEMENT	PHASE / INDICE / N°PLAN		ECHELLE / DATE
CENTRE PENITENTIAIRE CRISENOY Crisenoy	**ENS** **BATIMENT LPHE - PLAN RDC**	**PC** PC40-5b1	Ind. 0	05/08/2025 1 : 200

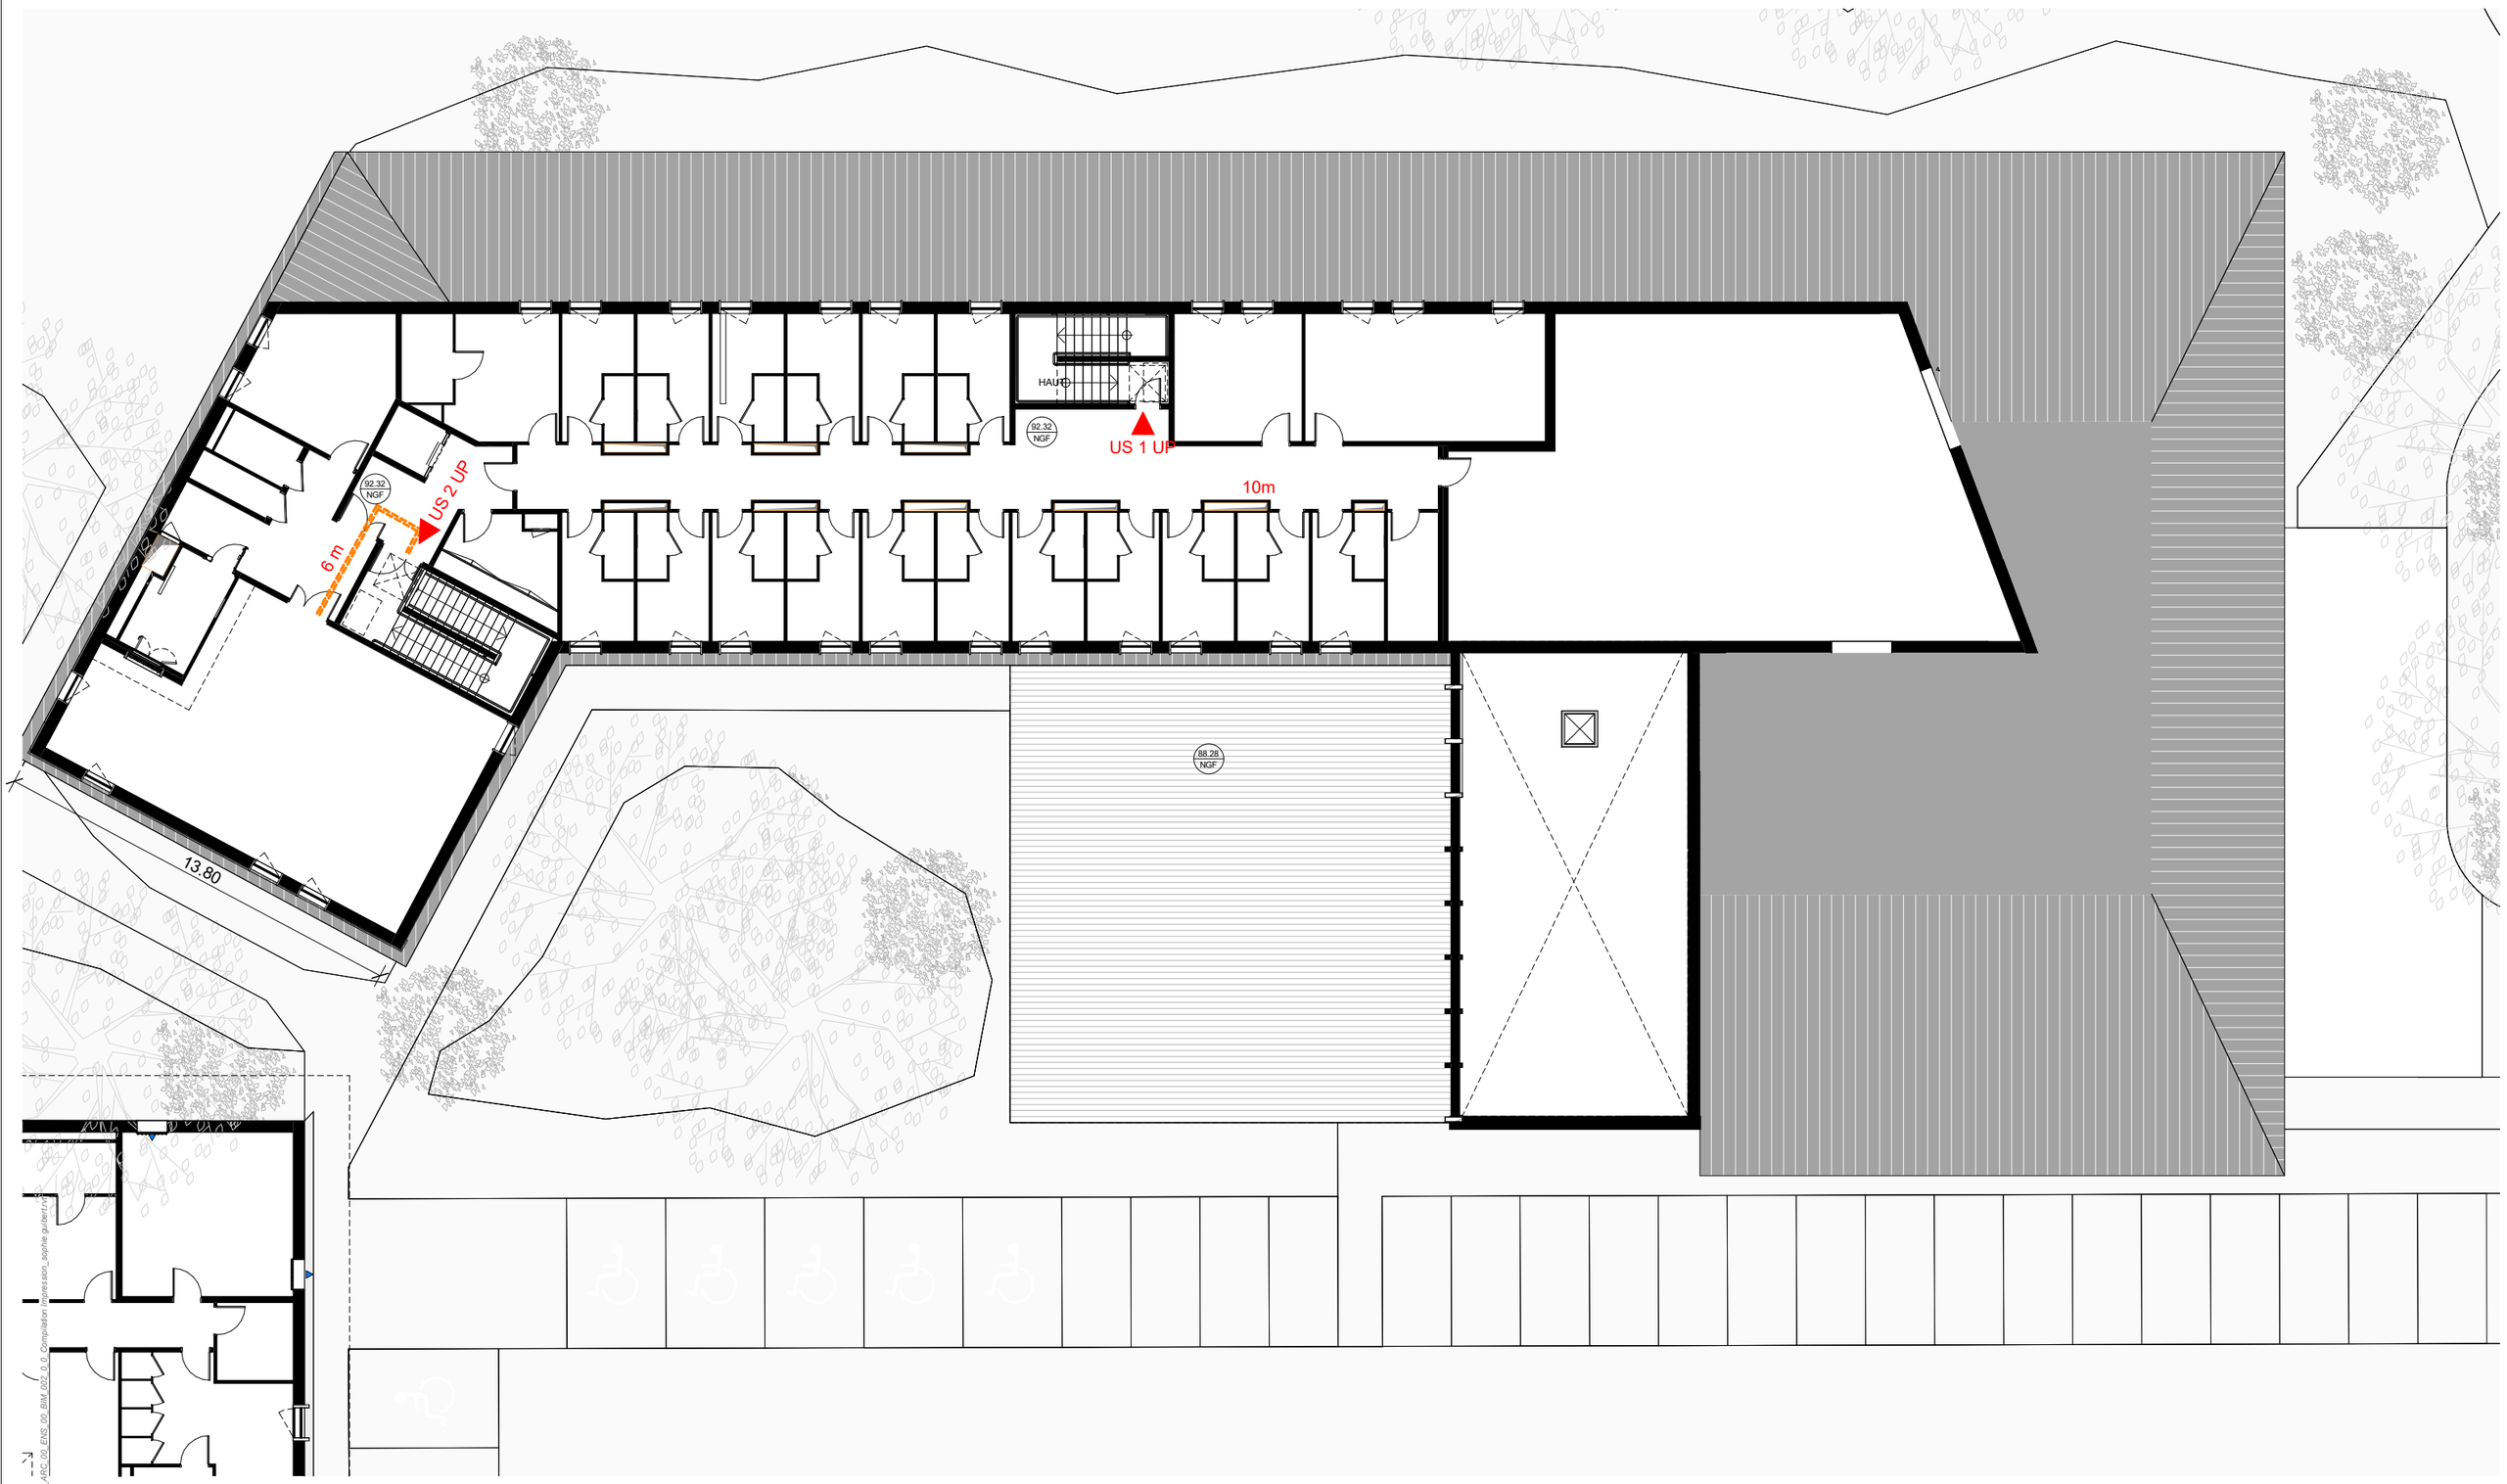

C:\Users\sophie.gulbert\Documents\CR_APD_ARC_00_ENS_00_BIM_002_0_0_Compilation impression_sophie.gulbert.rvt

AFFAIRE / VILLE	DESIGNATION / COMPLEMENT	PHASE / INDICE / N°PLAN	ECHELLE / DATE
CENTRE PENITENTIAIRE CRISENOY Crisenoy	**ENS** **BATIMENT LPHE - PLAN R+1**	**PC** Ind. 0 PC40-5b2	05/08/2025 1 : 200

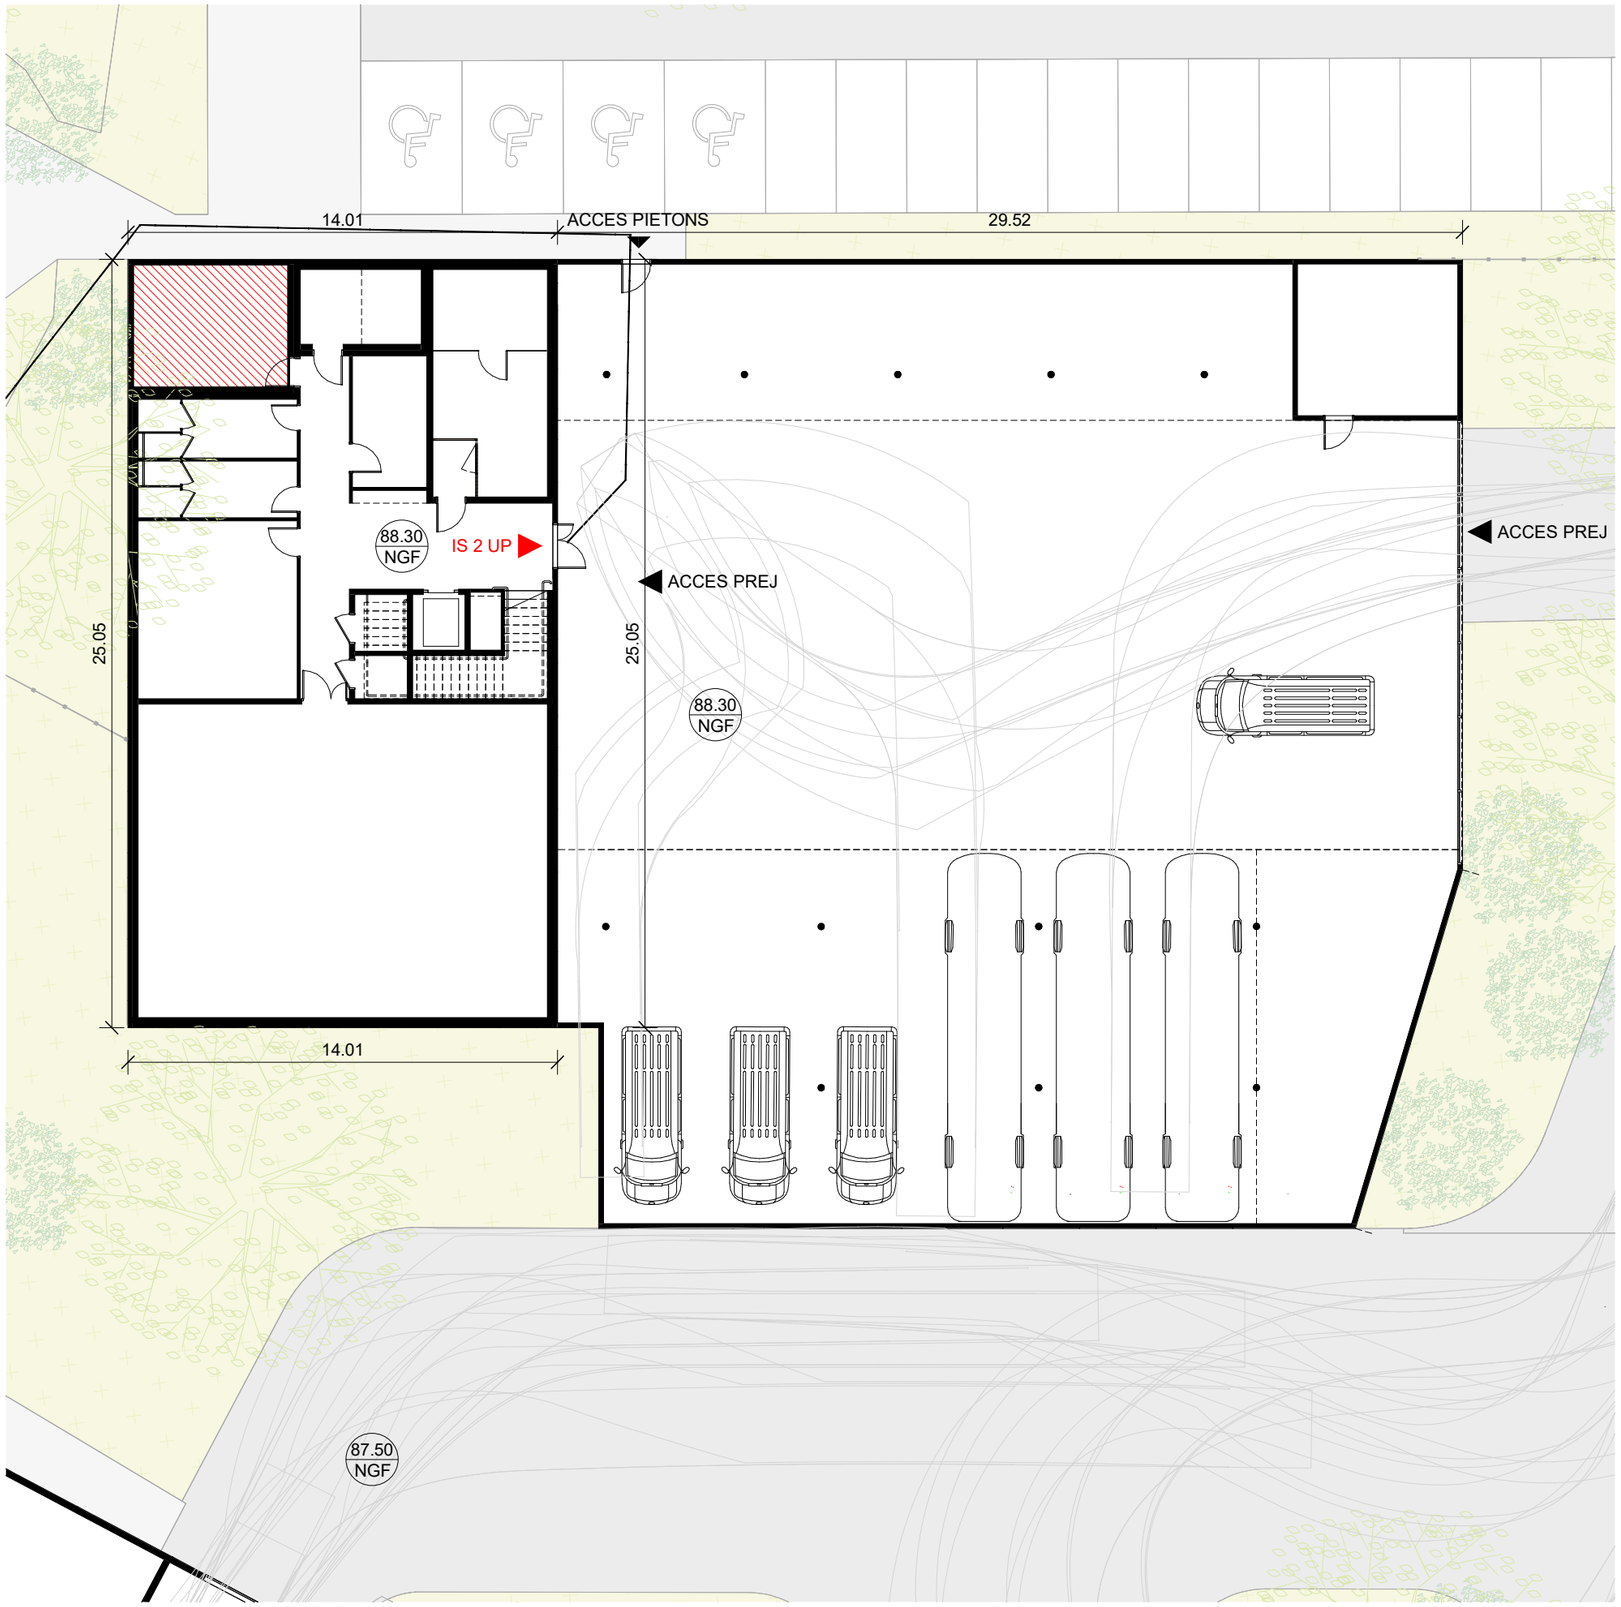

AFFAIRE / VILLE	DESIGNATION / COMPLEMENT	PHASE / INDICE / N°PLAN	ECHELLE / DATE
CENTRE PENITENTIAIRE CRISENOY Crisenoy	**ENS** **BATIMENT PREJ - PLAN RDC**	**PC** Ind. 0 PC40-5c1	05/08/2025 1 : 200

C:\Users\sophie.gulbert\Documents\CRI_APD_ARC_00_ENS_00_BIM_002_0_0_Compilation Impression_sophie.gulbert.rvt

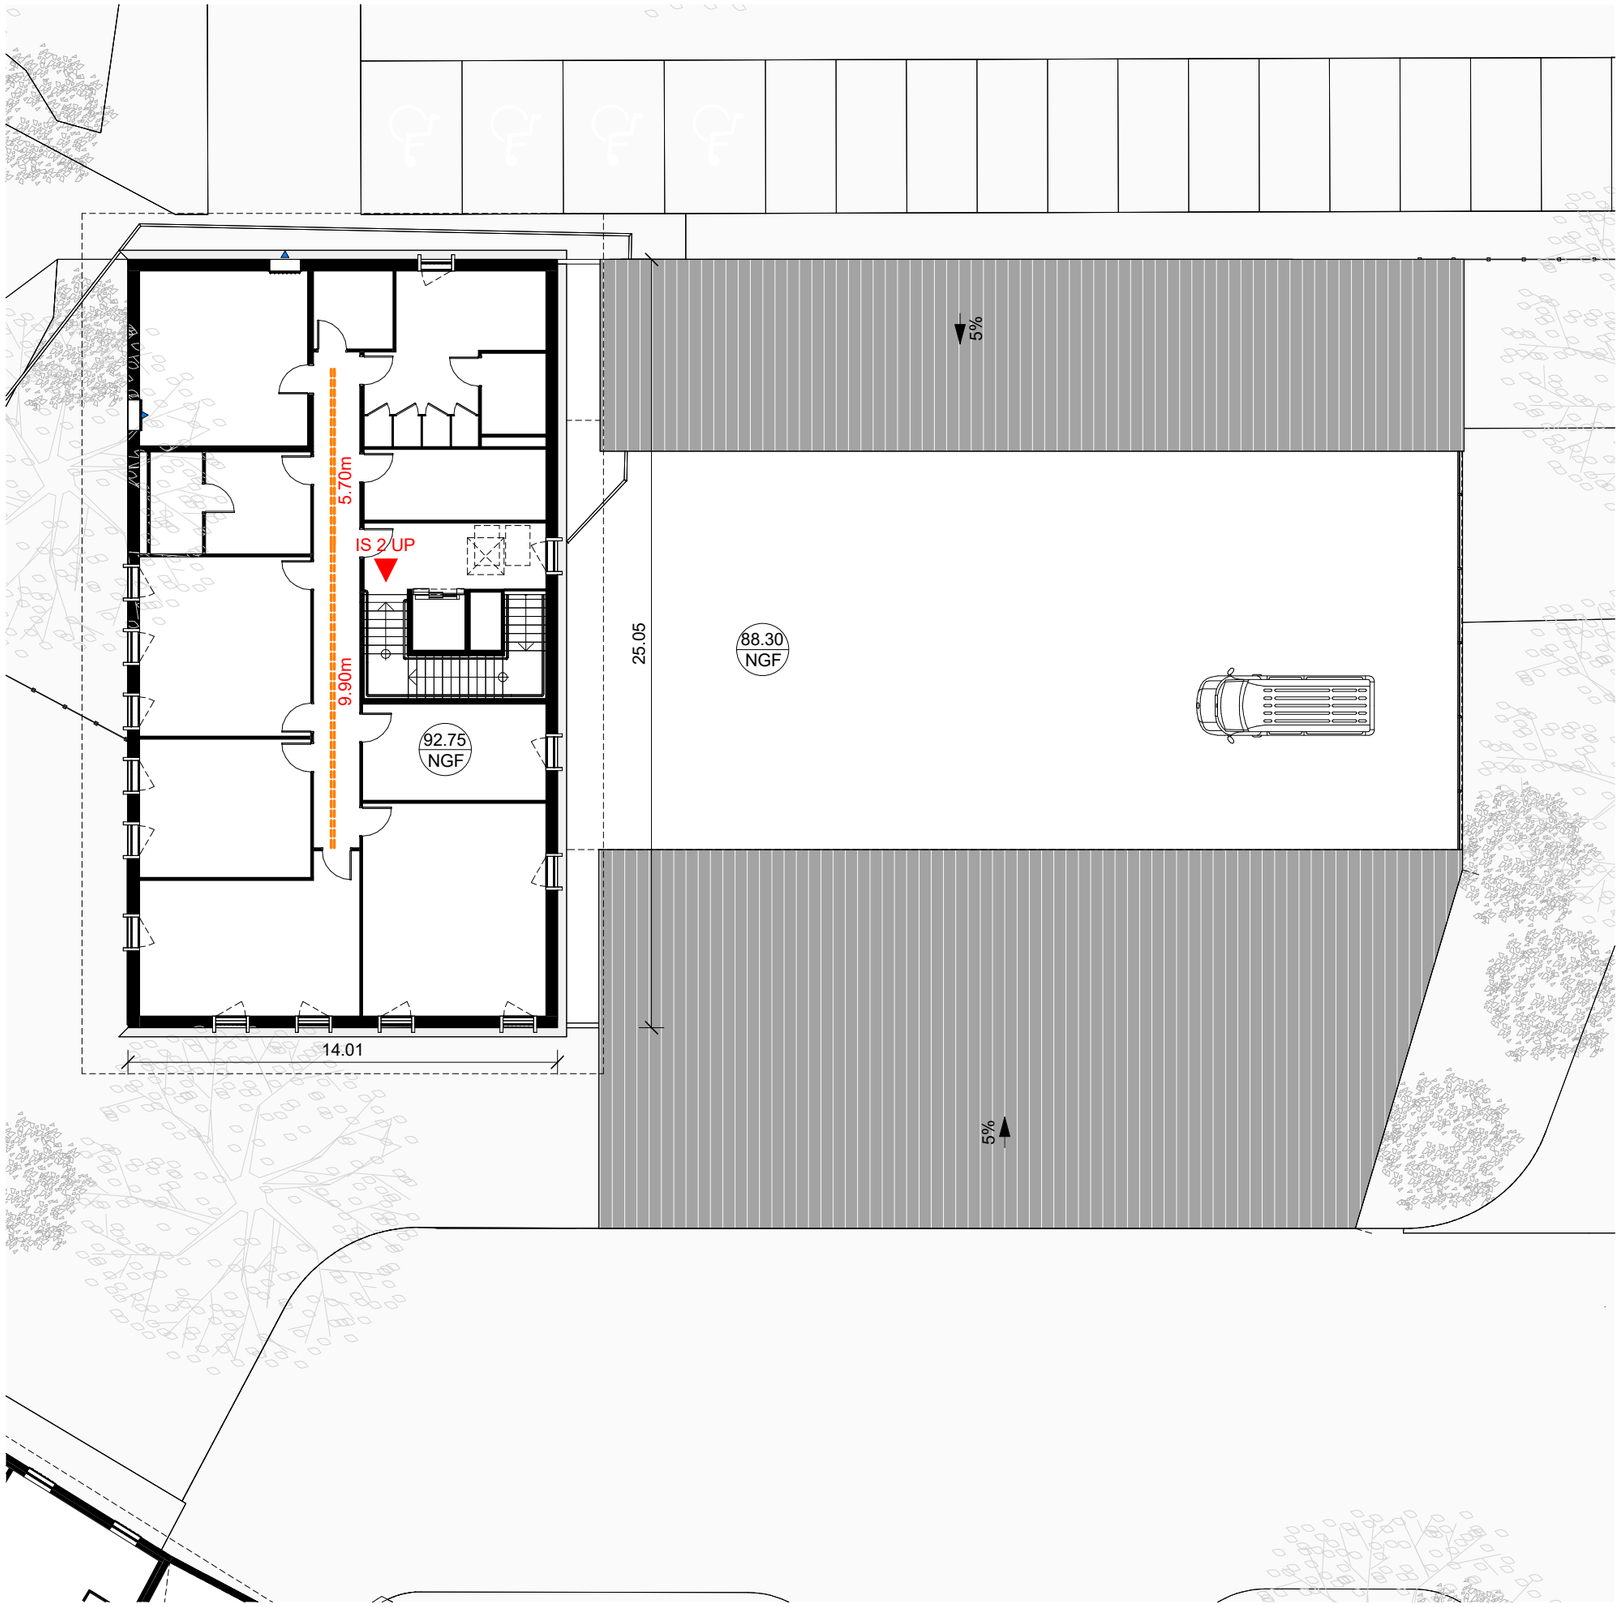

C:\Users\sophie.guibert\Documents\CRI_APD_ARC_00_ENS_00_BIM_002_0_0_Compilation Impression_sophie.guibert.rvt

AFFAIRE / VILLE	DESIGNATION / COMPLEMENT	PHASE / INDICE / N°PLAN	ECHELLE / DATE
CENTRE PENITENTIAIRE CRISENOY Crisenoy	**ENS** **BATIMENT PREJ - PLAN R+1**	**PC** Ind. 0 PC40-5c2	05/08/2025 1 : 200