


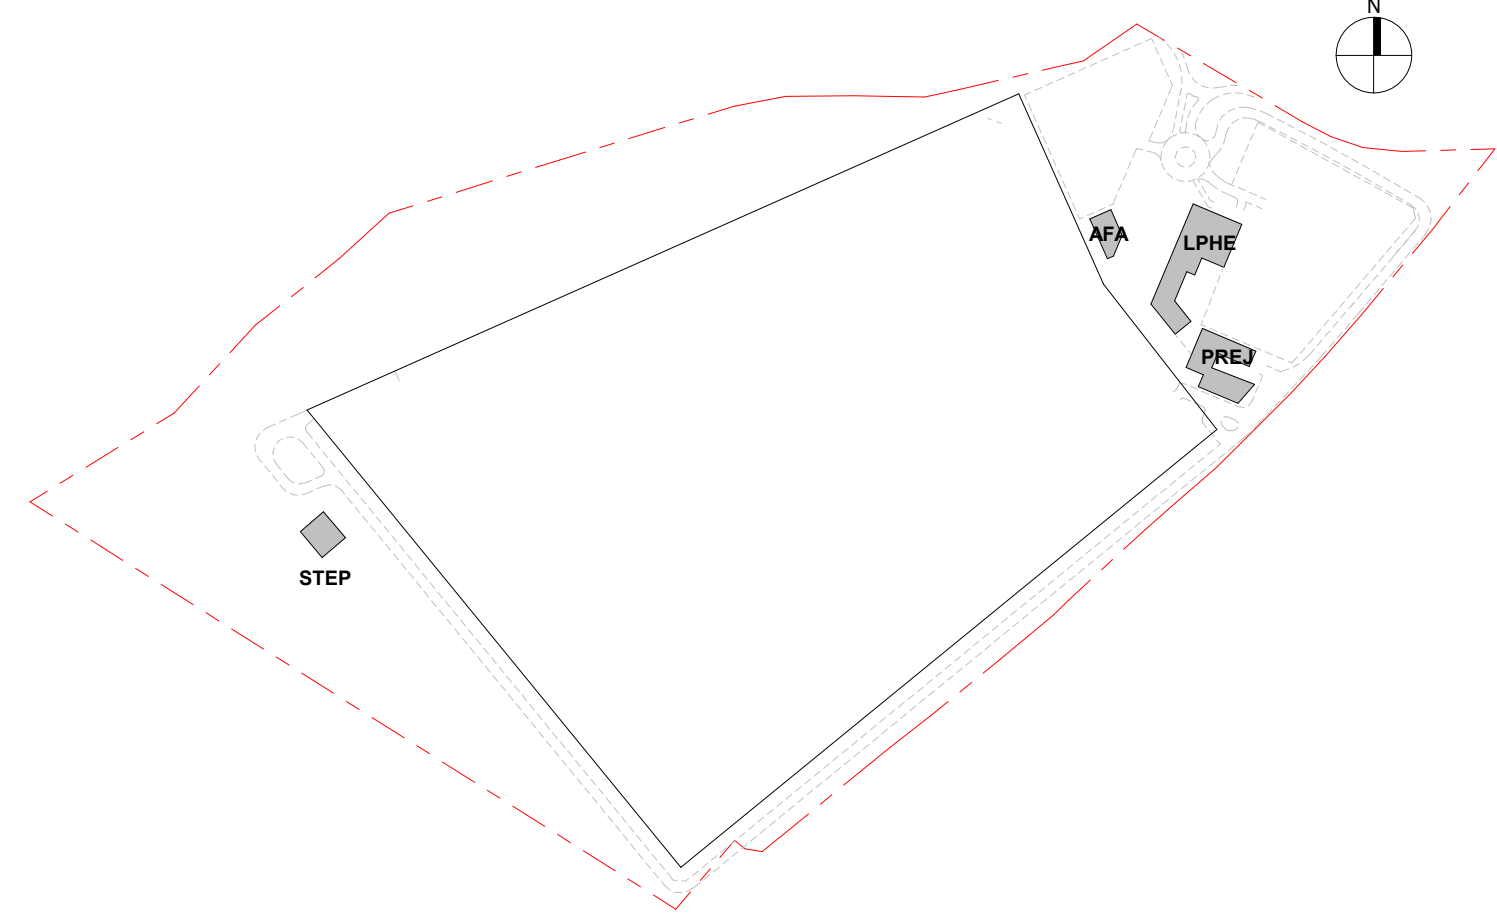

0	RENDU PHASE M2 - DAA	05/08/2025
...	RENDU PHASE M1 - AFS	08/25/2025
...	RENDU PHASE M0	27/07/2025
*	RENDU OFFRE FINALE	31/01/2024
Ind.	Commentaire	Date

CENTRE PENITENTIAIRE CRISENOY
77390 CRISENOY, SEINE et MARNE



MATRE D'OUVRAGE	API	Intercomm. Orléans, 07 Avenue Fontainebleau 45070 VILLOIS EN D'ARTRE	Tel : 01 88 28 88 00
CONSTRUCTEUR MANDATARE	BOUYGUES BÂTIMENT	Place J. G. ... 91000 PALAISEAU	Tel : 01 50 00 29 57
CONSTRUCTEUR VRD	COLAS	21 & 30, Avenue de Saint 91000 LES PAVILLONS BOIS BOIS	Tel : 01 68 40 53 77
ARCHITECTE	CARTA - REICHEN ET ROBERT ASS.	11 rue de la 75014 PARIS	Tel : 01 45 41 47 48
ARCHITECTE	WIFA	1 rue de la 75011 PARIS	Tel : 01 42 66 13 79
BET TECHNIQUE	EGIS	4 rue de la 93100 MONTREUIL	Tel : 01 48 20 10 06
BET STRUCTURE	BERIM	1 rue de la 93009 PANTIN CEDEX	Tel : 01 41 83 36 36
BET ENVIRONNEMENTAL	TRIBU ENERGIE	1 rue de la 75013 PARIS	Tel : 01 43 15 00 00

ENS

PC2_ PLAN MASSE GENERAL

SITE	PHASE	EMETTEUR	LOT	BATIMENT	NV	TYPE	NUMERO	SECT	IND	FORMAT	ECHELLE	DATE
CRI	PC	ARC	00	ENS	0	PLA	003	0	0	A0	1 : 1000	05/08/2025