




COUPE 1
Echelle: 1 : 500

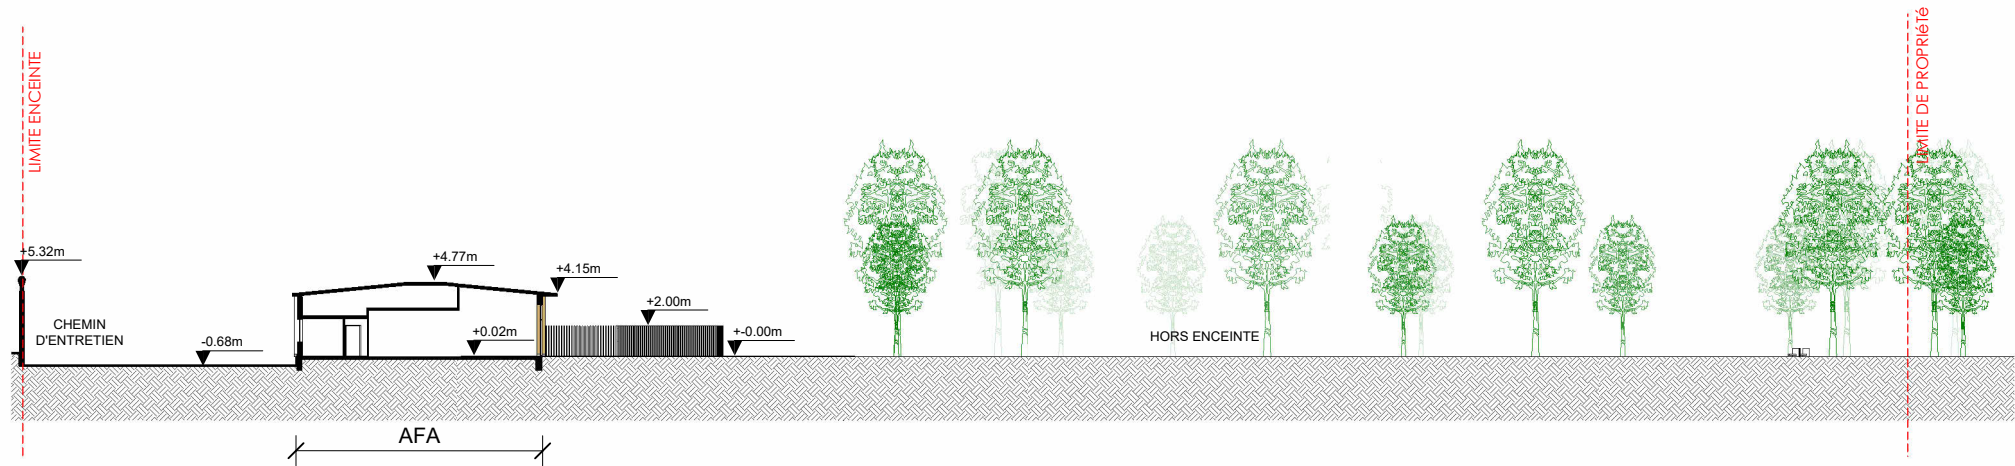


COUPE 2
Echelle: 1 : 500

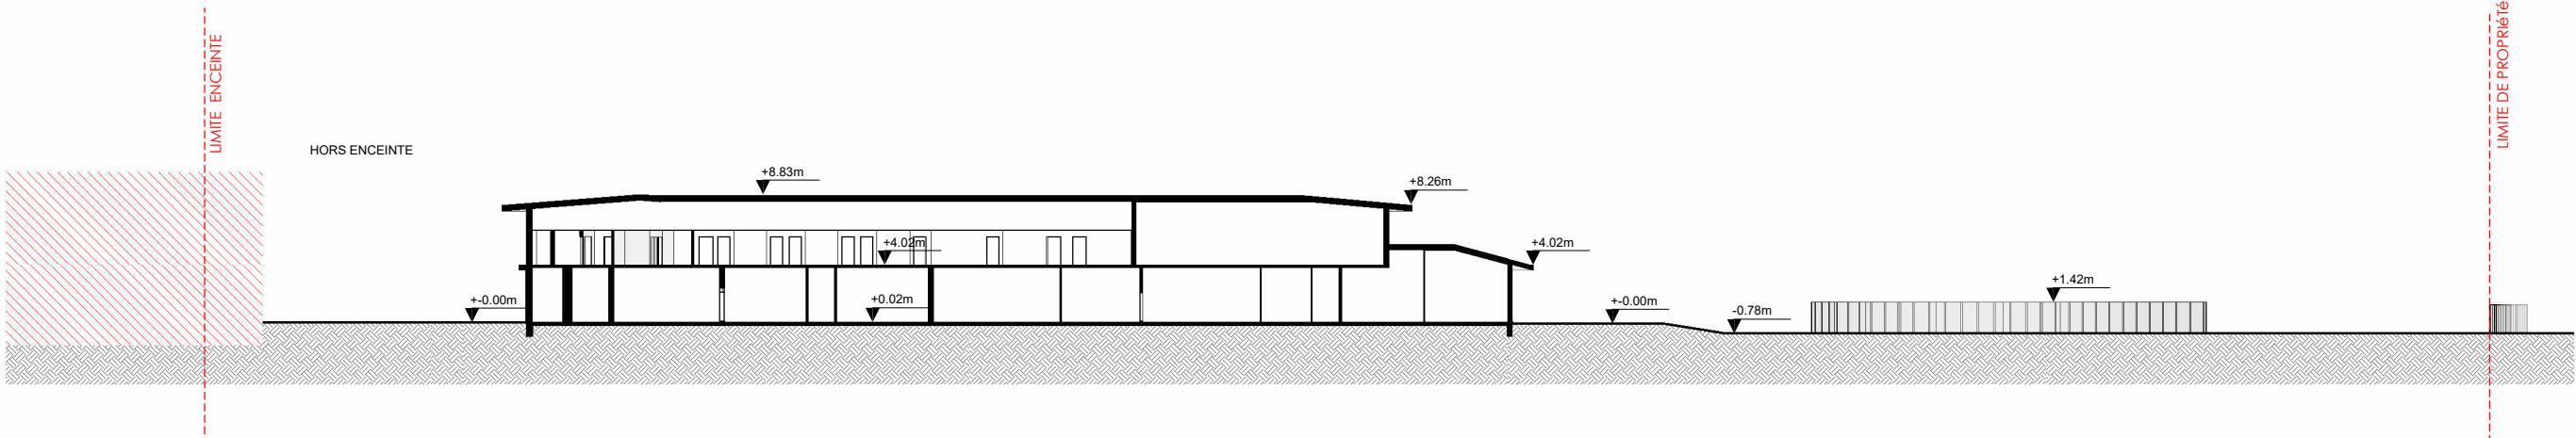


COUPE 3
Echelle: 1 : 500

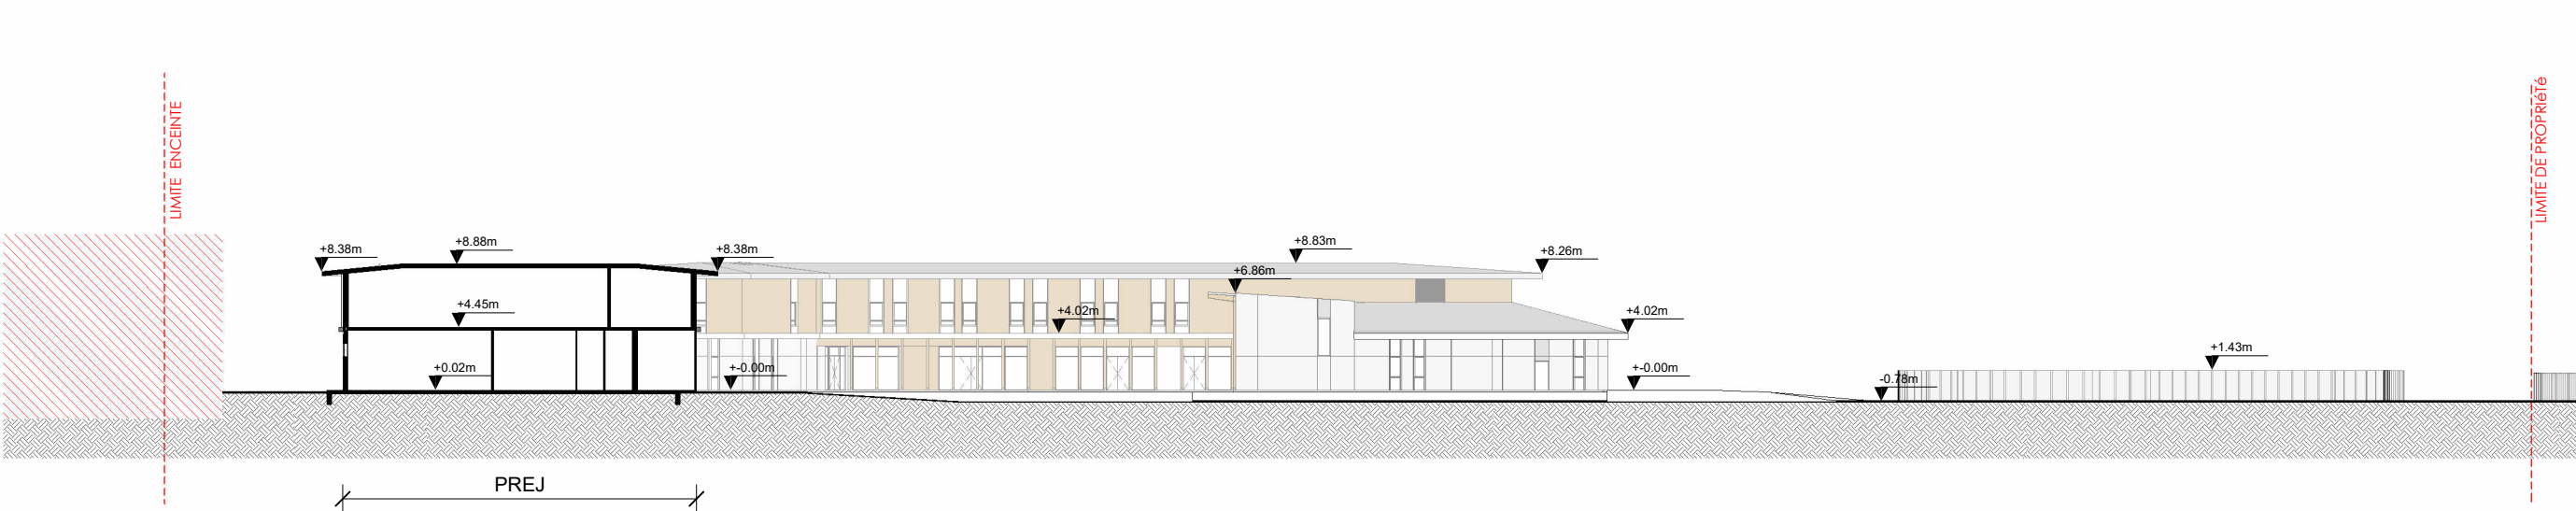


COUPE 4
Echelle: 1 : 500

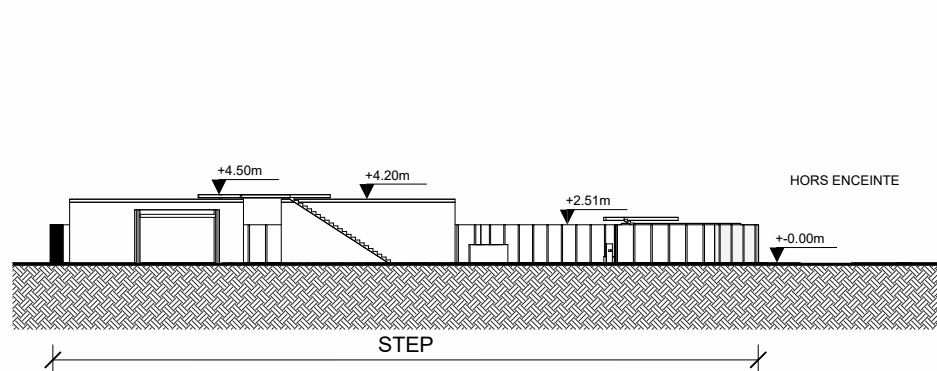

COUPE 5a
Echelle: 1 : 500

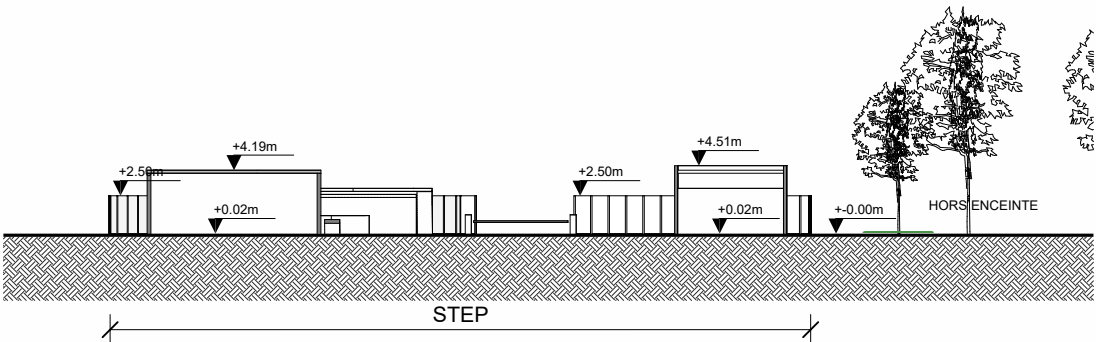

COUPE 5b
Echelle: 1 : 500

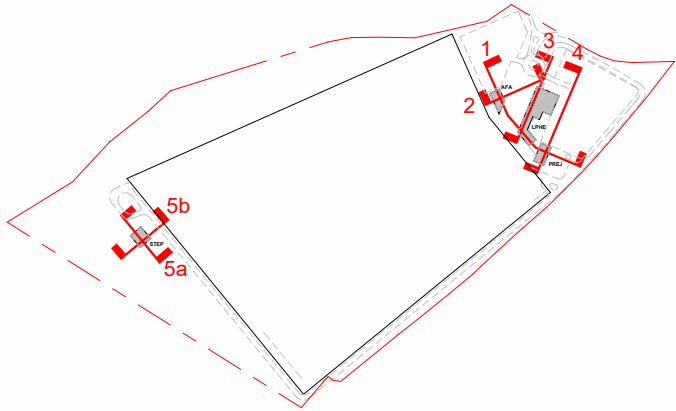

0	RENDU PHASE M2 - DAA	05/08/2025
---	RENDU PHASE M1 - APS	06/05/2025
--	RENDU PHASE M0	27/01/2025
-	RENDU OFFRE FINALE	31/01/2024
Ind.	Commentaire	Date




Liberté • Égalité • Fraternité
RÉPUBLIQUE FRANÇAISE
MINISTÈRE DE LA JUSTICE
ET DES LIBERTÉS



AGENCE PUBLIQUE
POUR L'IMMOBILIER
DE LA JUSTICE

CENTRE PENITENTIAIRE CRISENOY

77390 CRISENOY, SEINE et MARNE

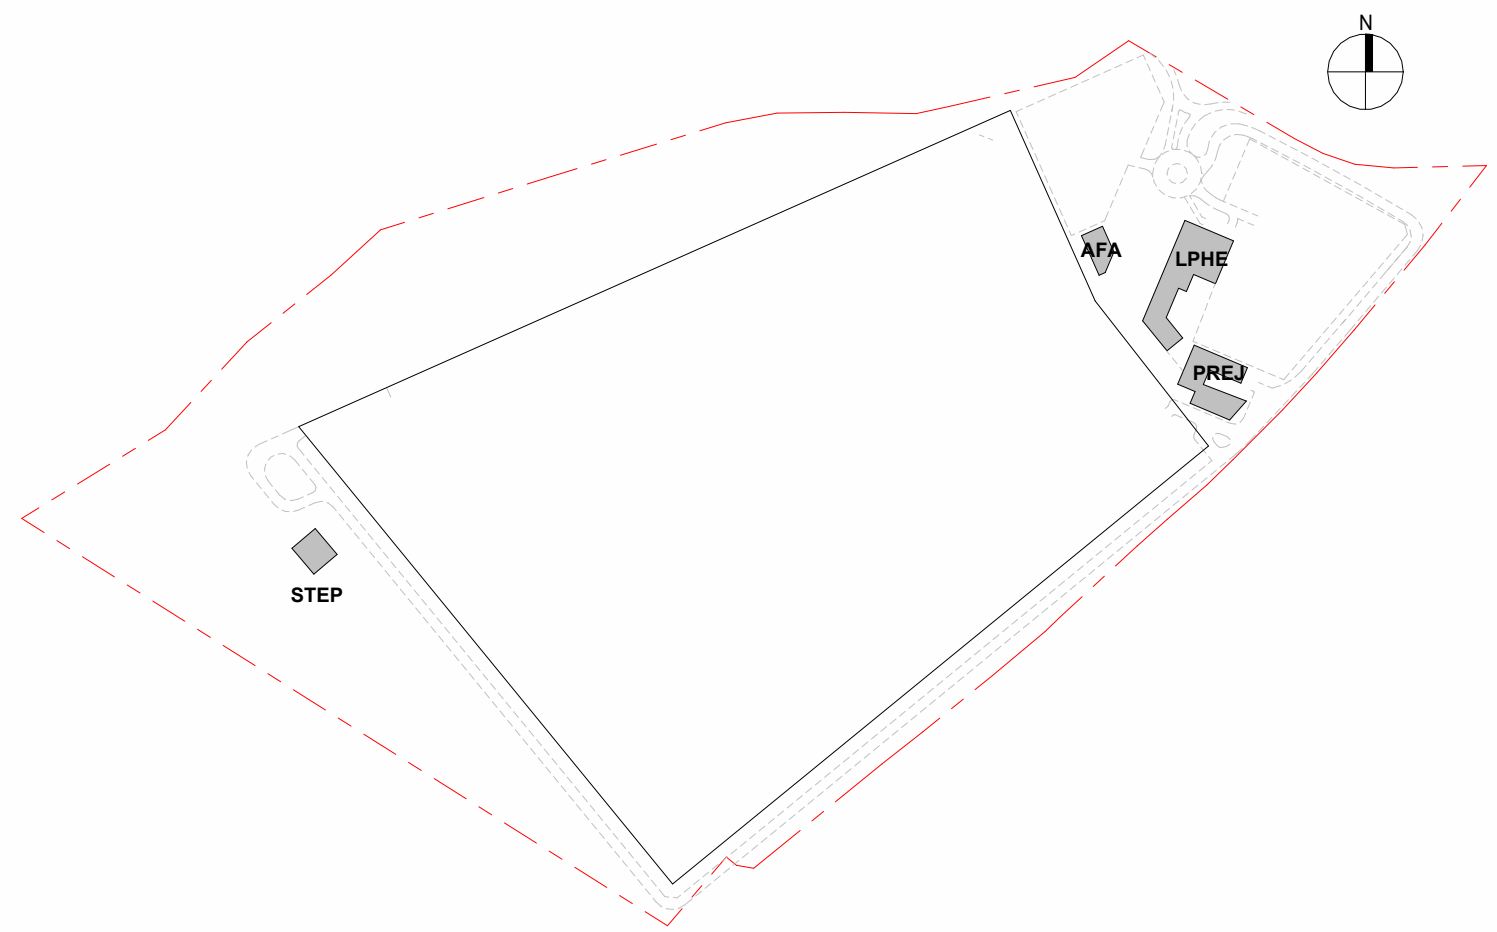

MAITRE D'OUVRAGE	APIJ	Immeuble Okabé, 67 avenue Fontainebleau 94270 LE KREMLIN-BICETRE	Tel : 01 88 28 88 00
CONSTRUCTEUR MANDATAIRE	BOUYGUES BÂTIMENT	Pôle Justice - 1, avenue Eugène Freyssinet - EC8BIS 78280 GUYANCOURT	Tel : 01 30 60 29 57
CONSTRUCTEUR VRD	COLAS	22 à 30 allée de Berlin 93320 LES PAVILLONS SOUS BOIS	Tel : 01 48 49 53 77
ARCHITECTE	CARTA - REICHEN ET ROBERT ASS.	17 rue Brézin 75014 PARIS	Tel : 01.45.41.47.48
ARCHITECTE	WTFA	5 rue de Charonne 75011 PARIS	Tel : 01.42.66.13.76
BET TECHNIQUE	EGIS	4 rue Dolorès Ibaruri 93100 MONTREUIL	Tel : 01.49.20.10.06
BET STRUCTURE	BERIM	149 avenue Jean Lolive 93695 PANTIN CEDEX	Tel : 01 41 83 36 36
BET ENVIRONNEMENTAL	TRIBU ENERGIE	140-142 rue du Chevaleret 75013 PARIS	Tel : 01.43.15.00.06

ENS

PC3 _ COUPES GENERALES DU TERRAIN / PROJET

SITE	PHASE	EMETTEUR	LOT	BATIMENT	NIV	TYPE	NUMERO	SECT	IND	FORMAT	ECHELLE	DATE
CRI	PC	ARC	00	ENS	0	COU	200	0	0	A0	1 : 500	05/08/2025

