
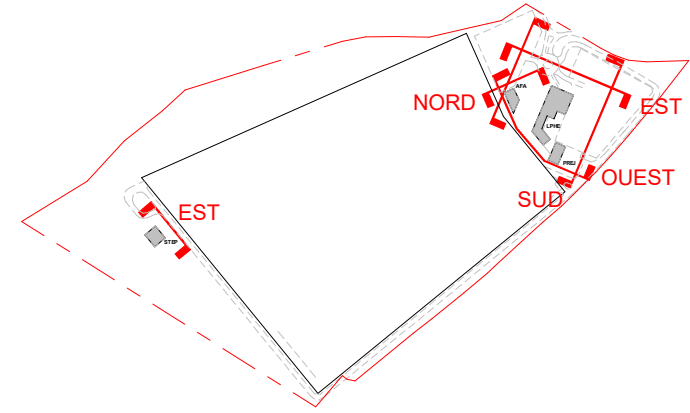
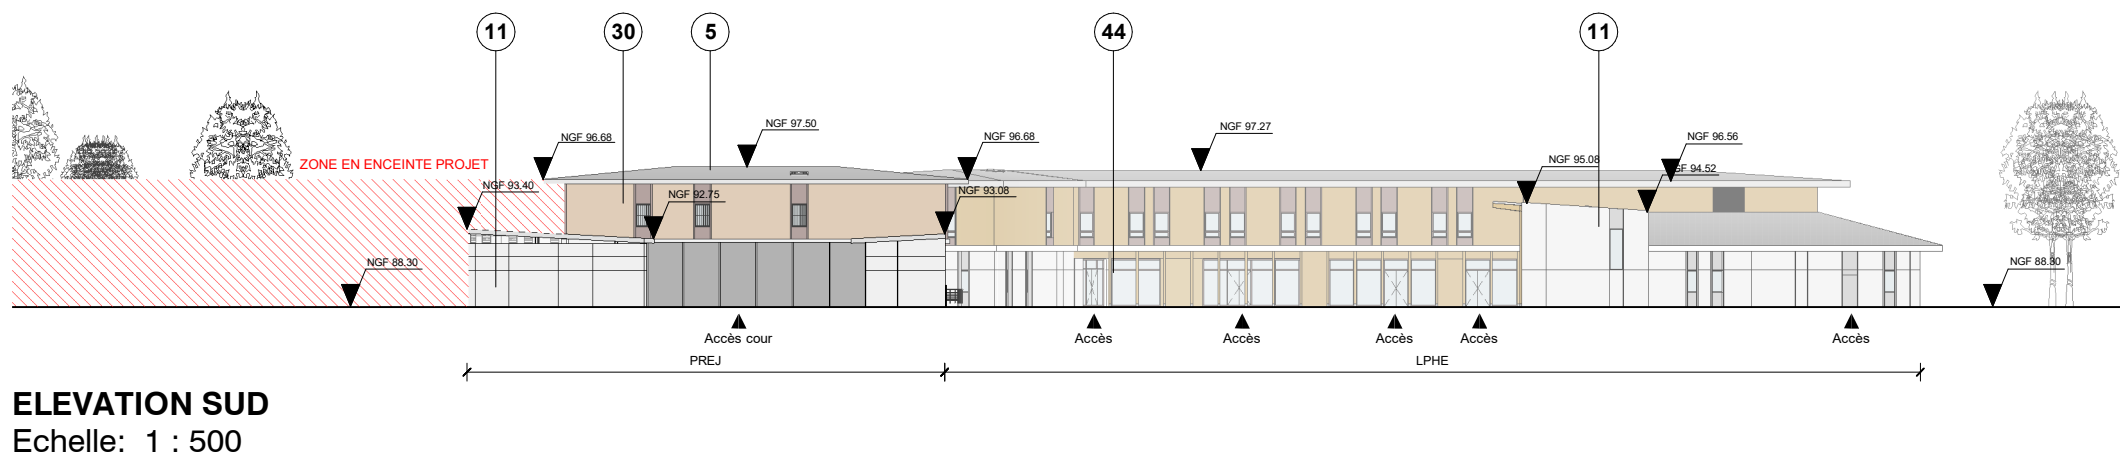
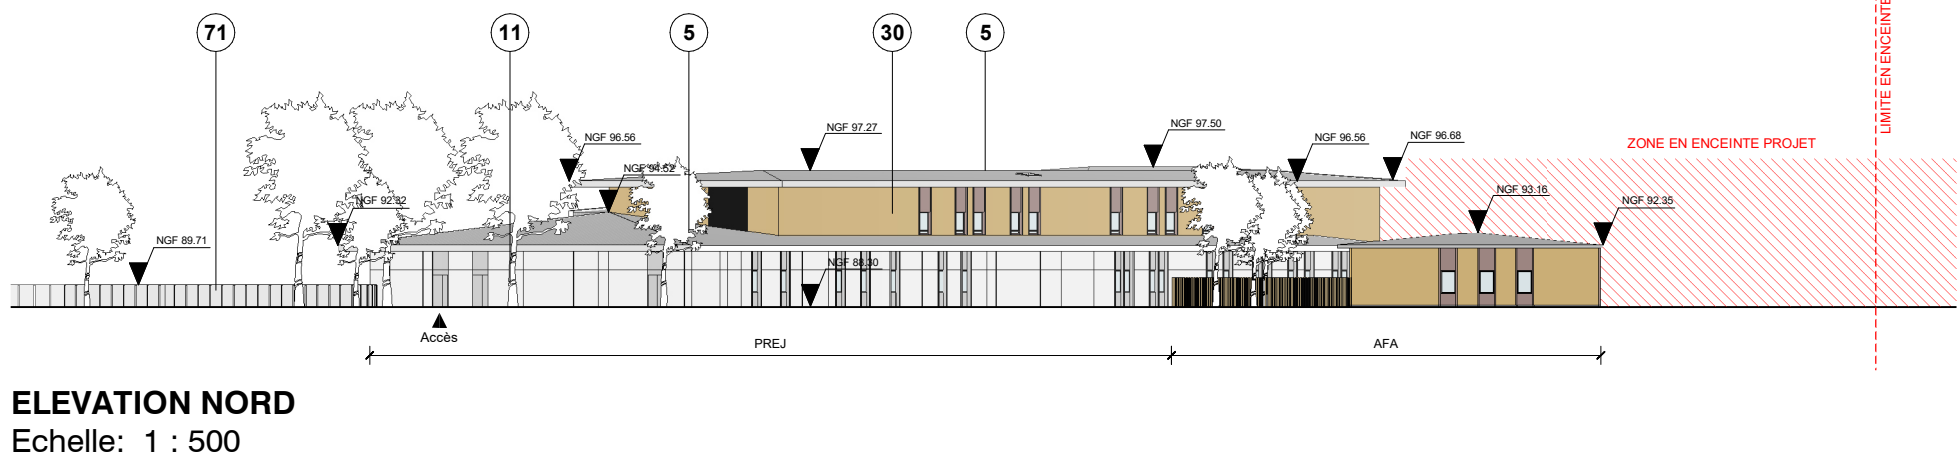
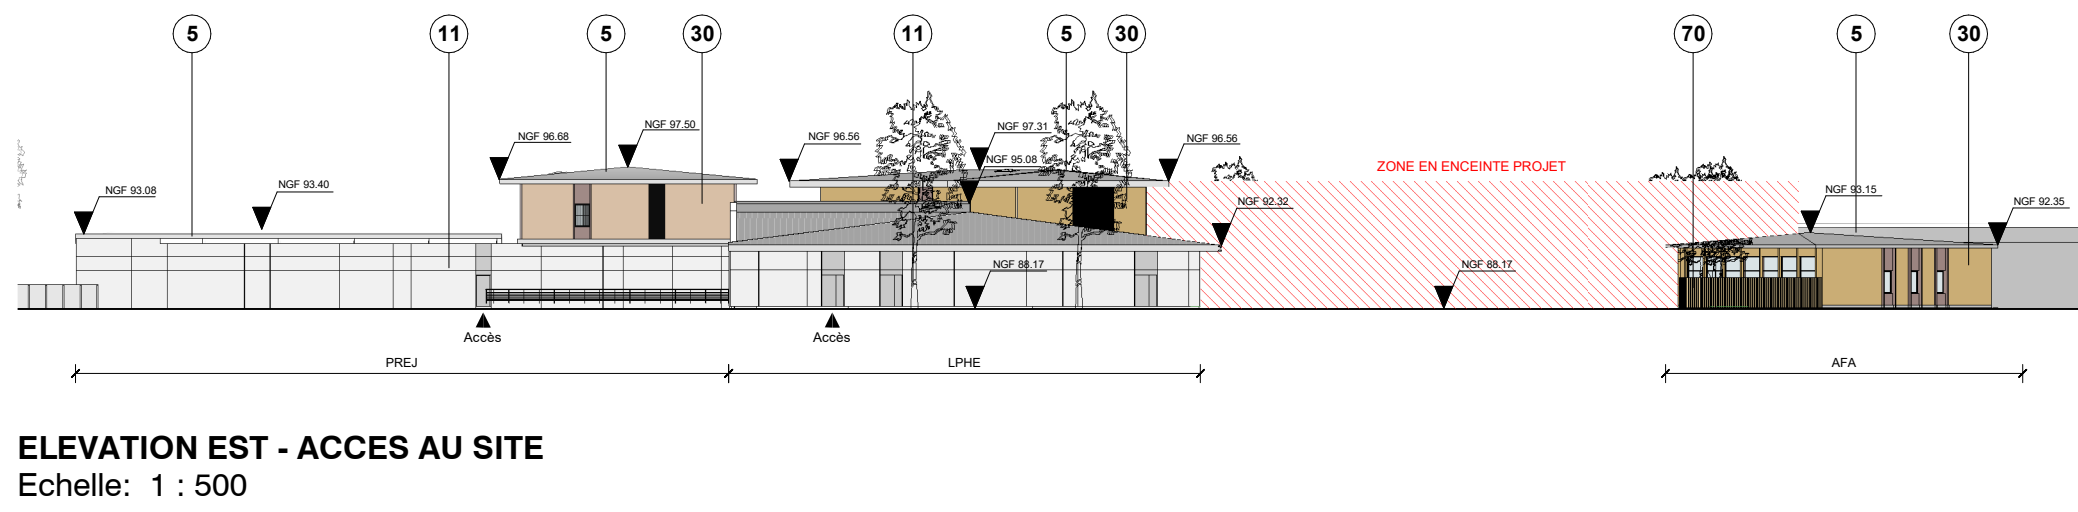
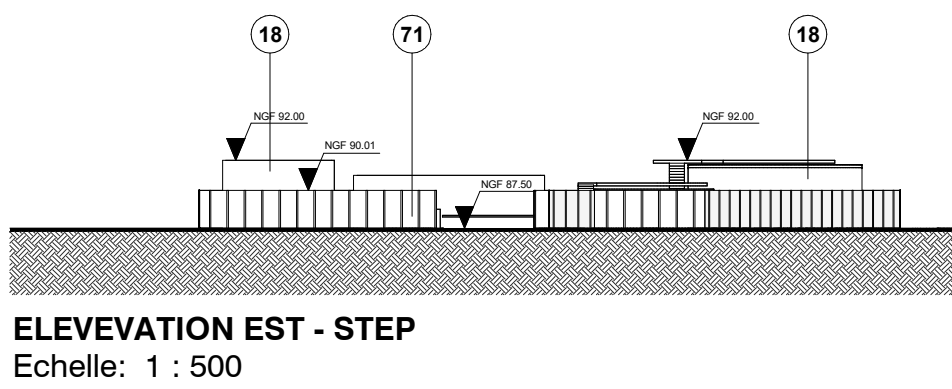



LEGENDE MATERIAUX	
5	Toiture bac acier - teinte gris clair + Chéneau encastré + Bandeau métallique + Sous-face métallique
11	Béton préfa brut qualitatif ou lasuré gris clair + joints creux
18	Béton brut
30	Bardage bois
44	Poteau métal habillage bois
63	Menuiserie aluminium teinté ou placé teinte brune
66	Porte métallique laquée - teinte dito façade
70	Clôture bastaing bois
71	Clôture

0	RENDU PHASE M2 - DAA	05/08/2025
...	RENDU PHASE M1 - AFS	06/05/2025
...	RENDU PHASE M0	27/01/2025
+	RENDU OFFRE FINALE	31/01/2024
Ind.	Commentaire	Date

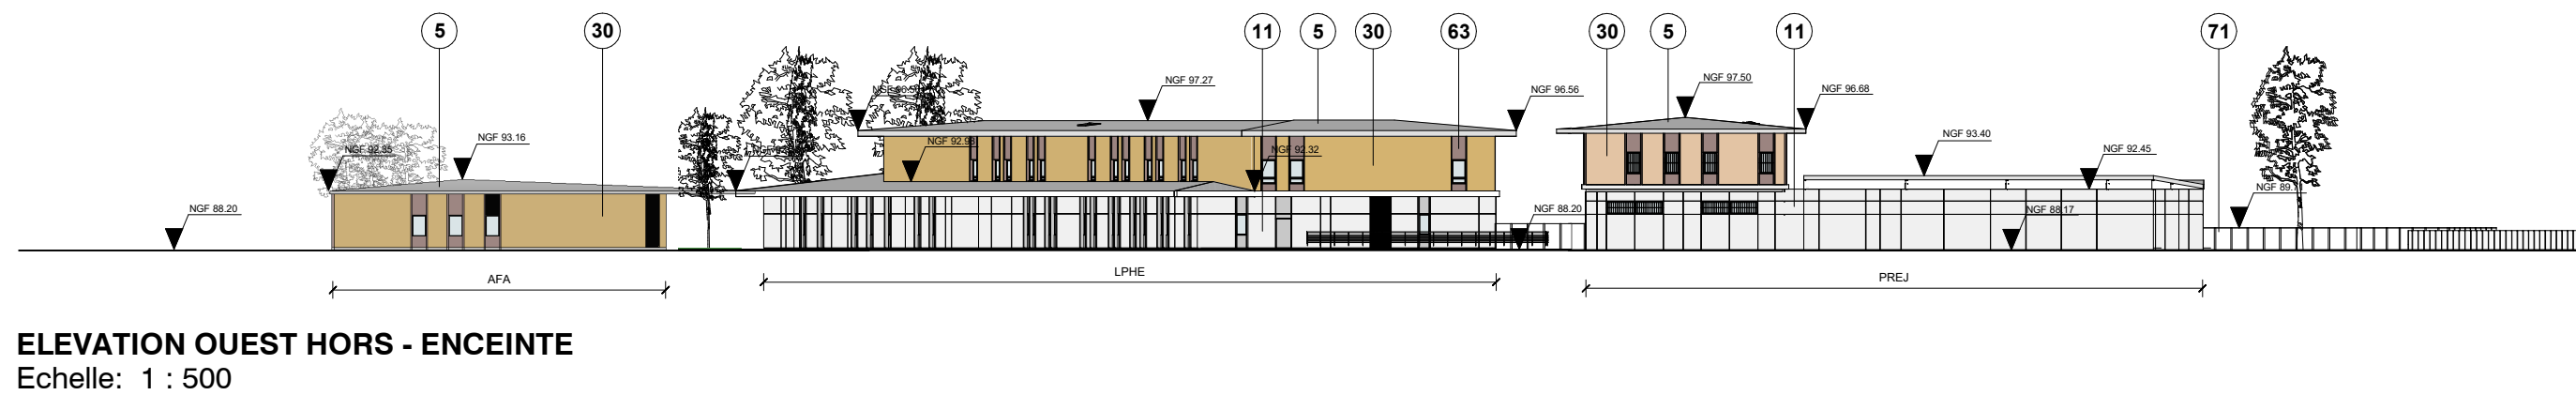

API
AGENCE PUBLIQUE
POUR L'IMMOBILIER
DE LA JUSTICE

CENTRE PENITENTIAIRE CRISENOY
77390 CRISENOY, SEINE et MARNE

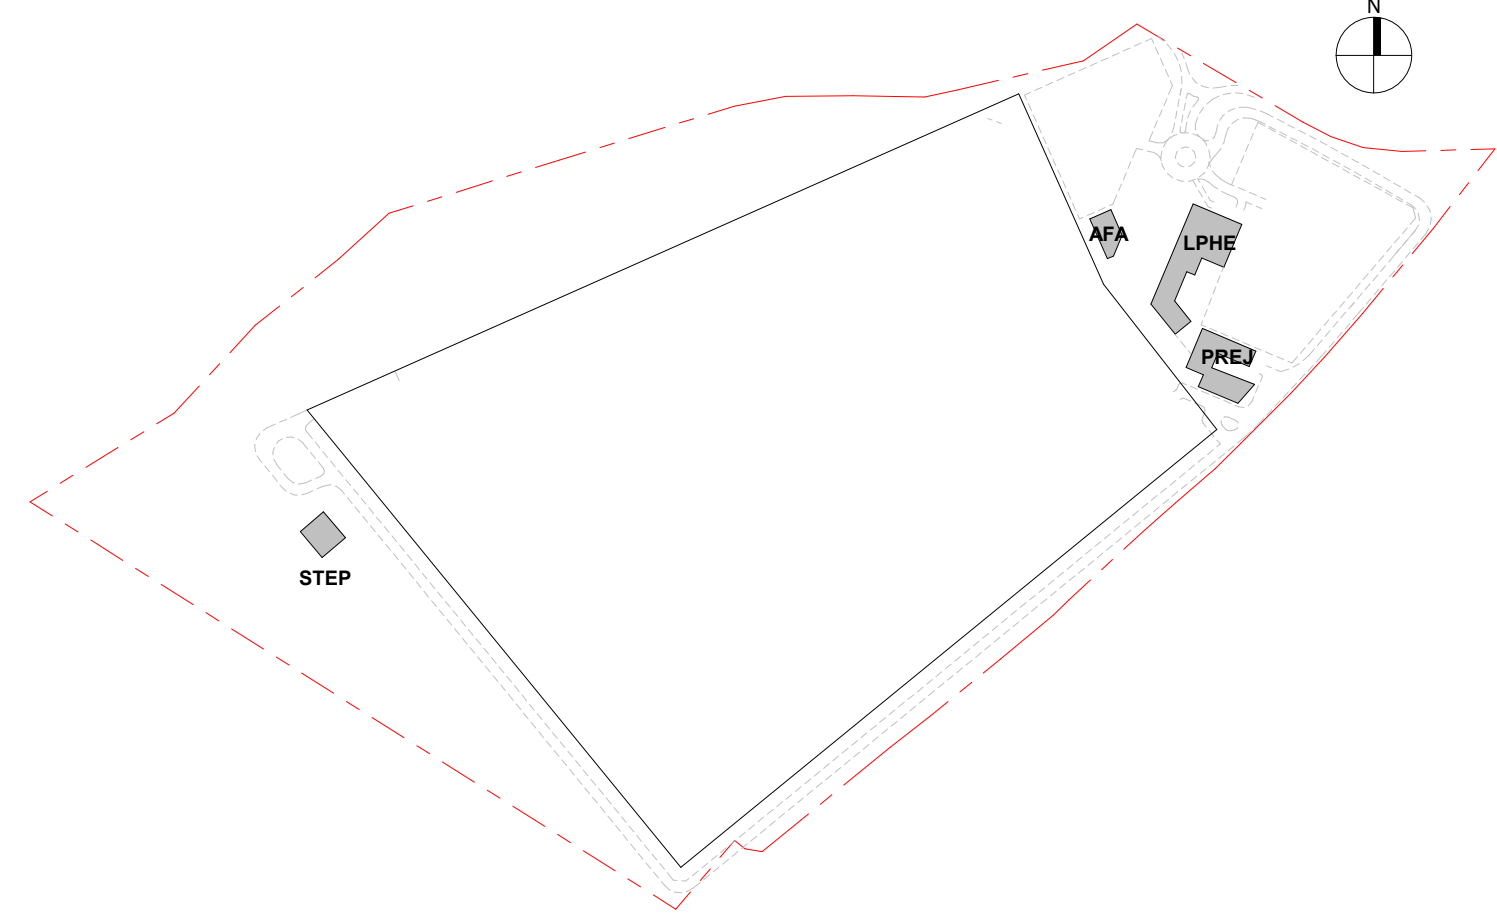

MATRE D'OUVRAGE	API	Agence Publique pour l'Immobilier de la Justice	Tel : 01 68 28 98 00
CONSTRUCTEUR MANDATAIRE	BOUYGUES BATIMENT	21 rue de la République - 93000 Paris	Tel : 01 56 00 26 57
CONSTRUCTEUR VRD	COLAS	21 rue de la République - 93000 Paris	Tel : 01 68 48 53 77
ARCHITECTE	CARTA - REICHEN ET ROBERT ASS.	1 rue de la République - 93000 Paris	Tel : 01 45 47 47 48
ARCHITECTE	WIFA	1 rue de la République - 93000 Paris	Tel : 01 42 66 13 76
BET TECHNIQUE	EGIS	1 rue de la République - 93000 Paris	Tel : 01 48 26 10 06
BET STRUCTURE	BERIM	1 rue de la République - 93000 Paris	Tel : 01 41 83 36 36
BET ENVIRONNEMENTAL	TRIBU ENERGIE	1 rue de la République - 93000 Paris	Tel : 01 43 15 00 00

ENS											
PC5-a _ FACADES GENERALES DU PROJET (BATIMENTS HE)											
SITE	PHASE	EMETTEUR	LOT	BATIMENT	NV	TYPE	NUMERO	SECT	IND	FORMAT	DATE
CRI	PC	ARC	00	ENS	0	FAC	300	0	0	A0	05/08/2025