




APIJ
AGENCE PUBLIQUE
POUR L'IMMOBILIER
DE LA JUSTICE

CENTRE PENITENTIAIRE CRISENOY

77390 CRISENOY, SEINE et MARNE

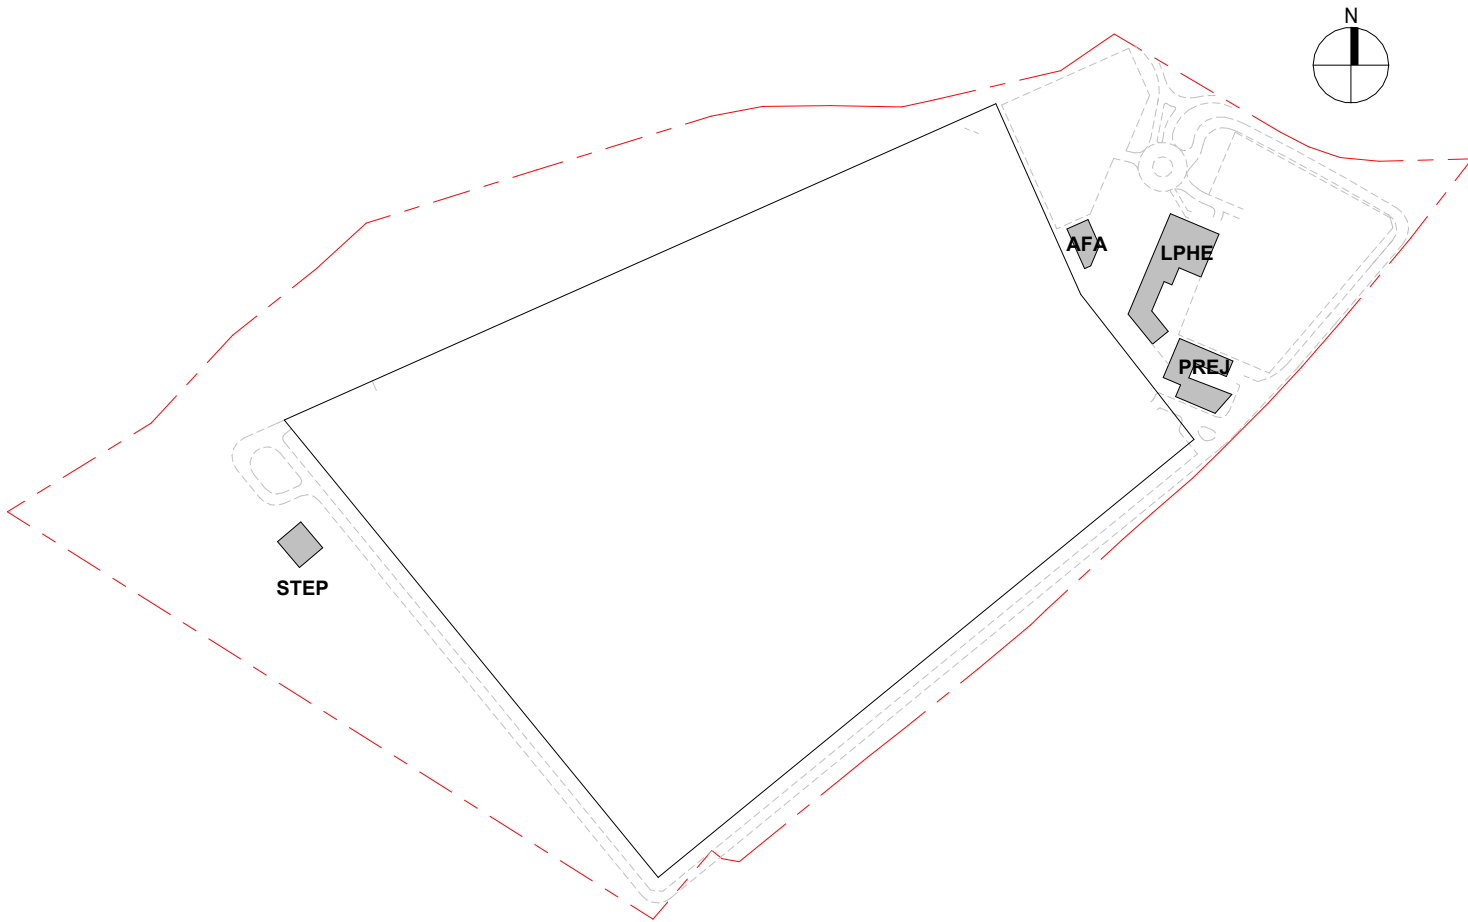

MAITRE D'OUVRAGE	APIJ	Immeuble Okabé, 67 avenue Fontainebleau 94270 LE KREMLIN-BICETRE	Tel : 01 88 28 88 00
CONSTRUCTEUR MANDATAIRE	BOUYGUES BÂTIMENT	Pôle Justice - 1, avenue Eugène Freyssinet - EC8BIS 78280 GUYANCOURT	Tel : 01 30 60 29 57
CONSTRUCTEUR VRD	COLAS	22 à 30 allée de Berlin 93320 LES PAVILLONS SOUS BOIS	Tel : 01 48 49 53 77
ARCHITECTE	CARTA - REICHEN ET ROBERT ASS.	17 rue Brézin 75014 PARIS	Tel : 01.45.41.47.48
ARCHITECTE	WTFA	5 rue de Charonne 75011 PARIS	Tel : 01.42.66.13.76
BET TECHNIQUE	EGIS	4 rue Dolorès Ibarruri 93100 MONTREUIL	Tel : 01.49.20.10.06
BET STRUCTURE	BERIM	149 avenue Jean Lolive 93695 PANTIN CEDEX	Tel : 01 41 83 36 36
BET ENVIRONNEMENTAL	TRIBU ENERGIE	140-142 rue du Chevaleret 75013 PARIS	Tel : 01.43.15.00.06

ENS


PC0 _ Annexes formulaire

SITE	PHASE	EMETTEUR	LOT	BATIMENT	NIV	TYPE	NUMERO	SECT	IND.	FORMAT	ECHELLE	DATE
CRI	PC	ARC	00	ENS	00	PE	003	0	0	A0		05/08/2025



CARTA /
REICHEN
/ ROBERT
ASSOCIES
ARCHITECTES - URBANISTES



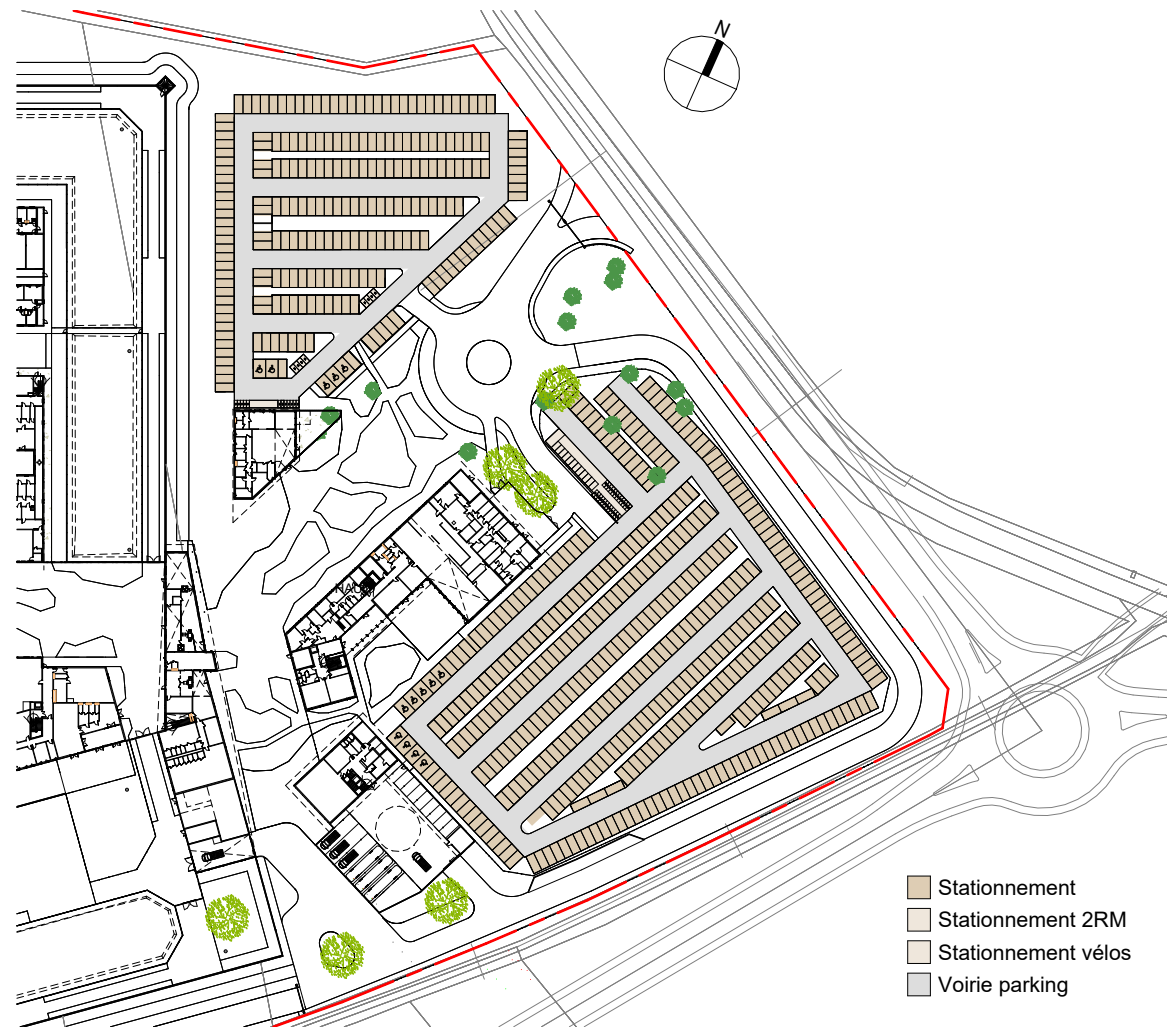

NO PARKINGS
Echelle: 1 : 2000

Surf URBAINES_surfaces Parkings	
Nom	Surface

CIRCULATIONS hors enceinte	
PARKING PERSONNEL	
Stationnement	4 760 m²
Stationnement 2RM	101 m²
Stationnement vélos	56 m²
Voirie parking	3 134 m²
	8 051 m²

PARKING VISITEURS	
Stationnement	2 646 m²
Stationnement 2RM	25 m²
Stationnement vélos	45 m²
Voirie parking	1 895 m²
	4 612 m²


Total général 12 663 m²

Nomenclature du parking	
Commentaires du type	Total


PARKING PERSONNEL / PREJ	
420 Places + 33 places PREJ	
Place Standard	12
Place Standard	411
Place PHMR	9
Place Deux Roues	24
	456

PARKING VISITEURS	
250 places	
Place Moto	8
Place Standard	224
Place PHMR	5
Place Deux Roues	13
	250

Total général 706

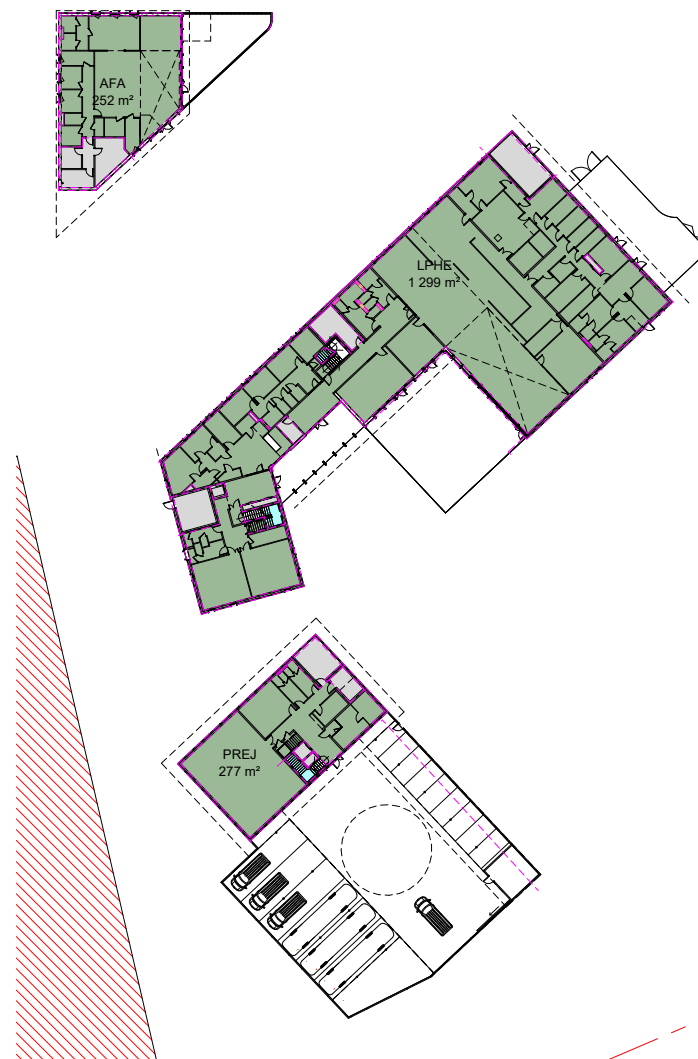

SDP_N0_Hors Enceinte
Echelle: 1 : 1000

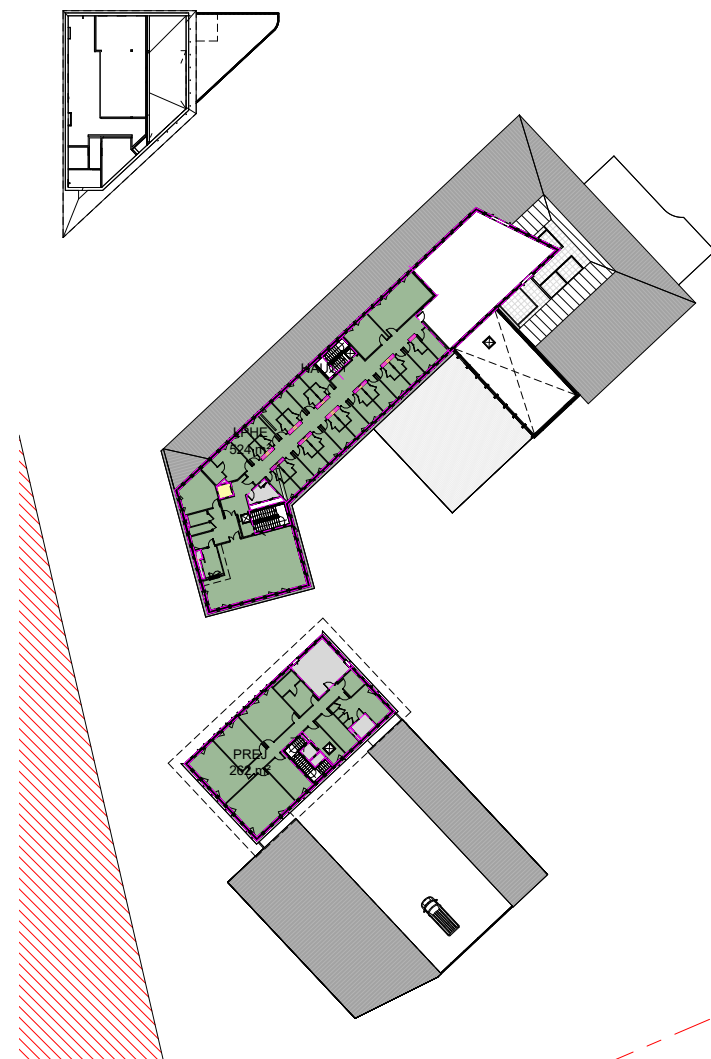

SDP_N1_Hors Enceinte
Echelle: 1 : 1000

SURFACES SDP (SDP Cerfa) hors enceinte		
Nom	Niveau	Surface SDP

AFA	N0	252 m²
		252 m²

LPHE	N0	1 299 m²
LPHE	N1	524 m²
		1 823 m²

PREJ	N0	277 m²
PREJ	N1	262 m²
		539 m²

Total général 2 614 m²